



PLANOS DE RISCOS.

**CEIP “MANUEL FRAGA IRIBARNE”
CARIÑO.**

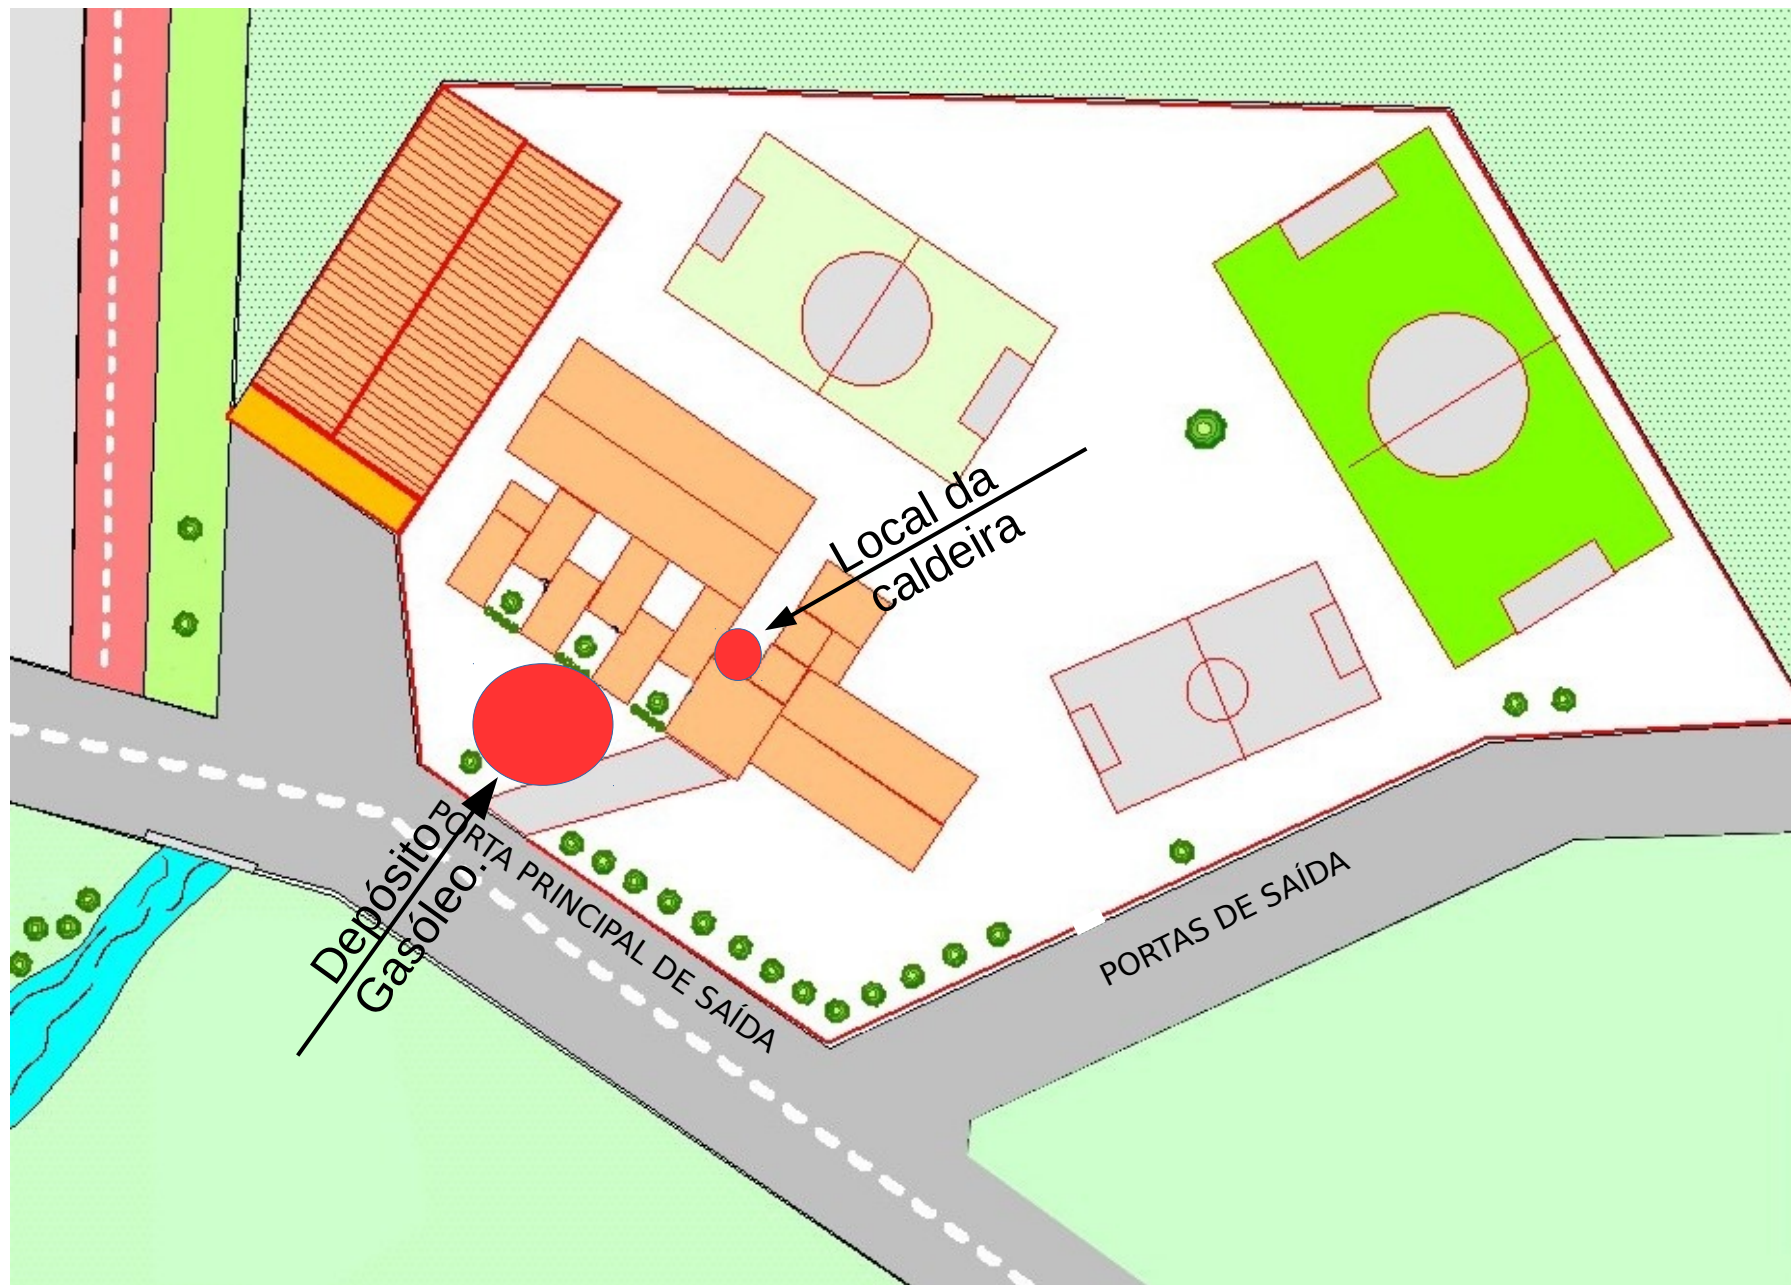


CEIP "MANUEL FRAGA IRIBARNE" CARIÑO. PLANO DE RISCOS.

PLANTA BAIXA

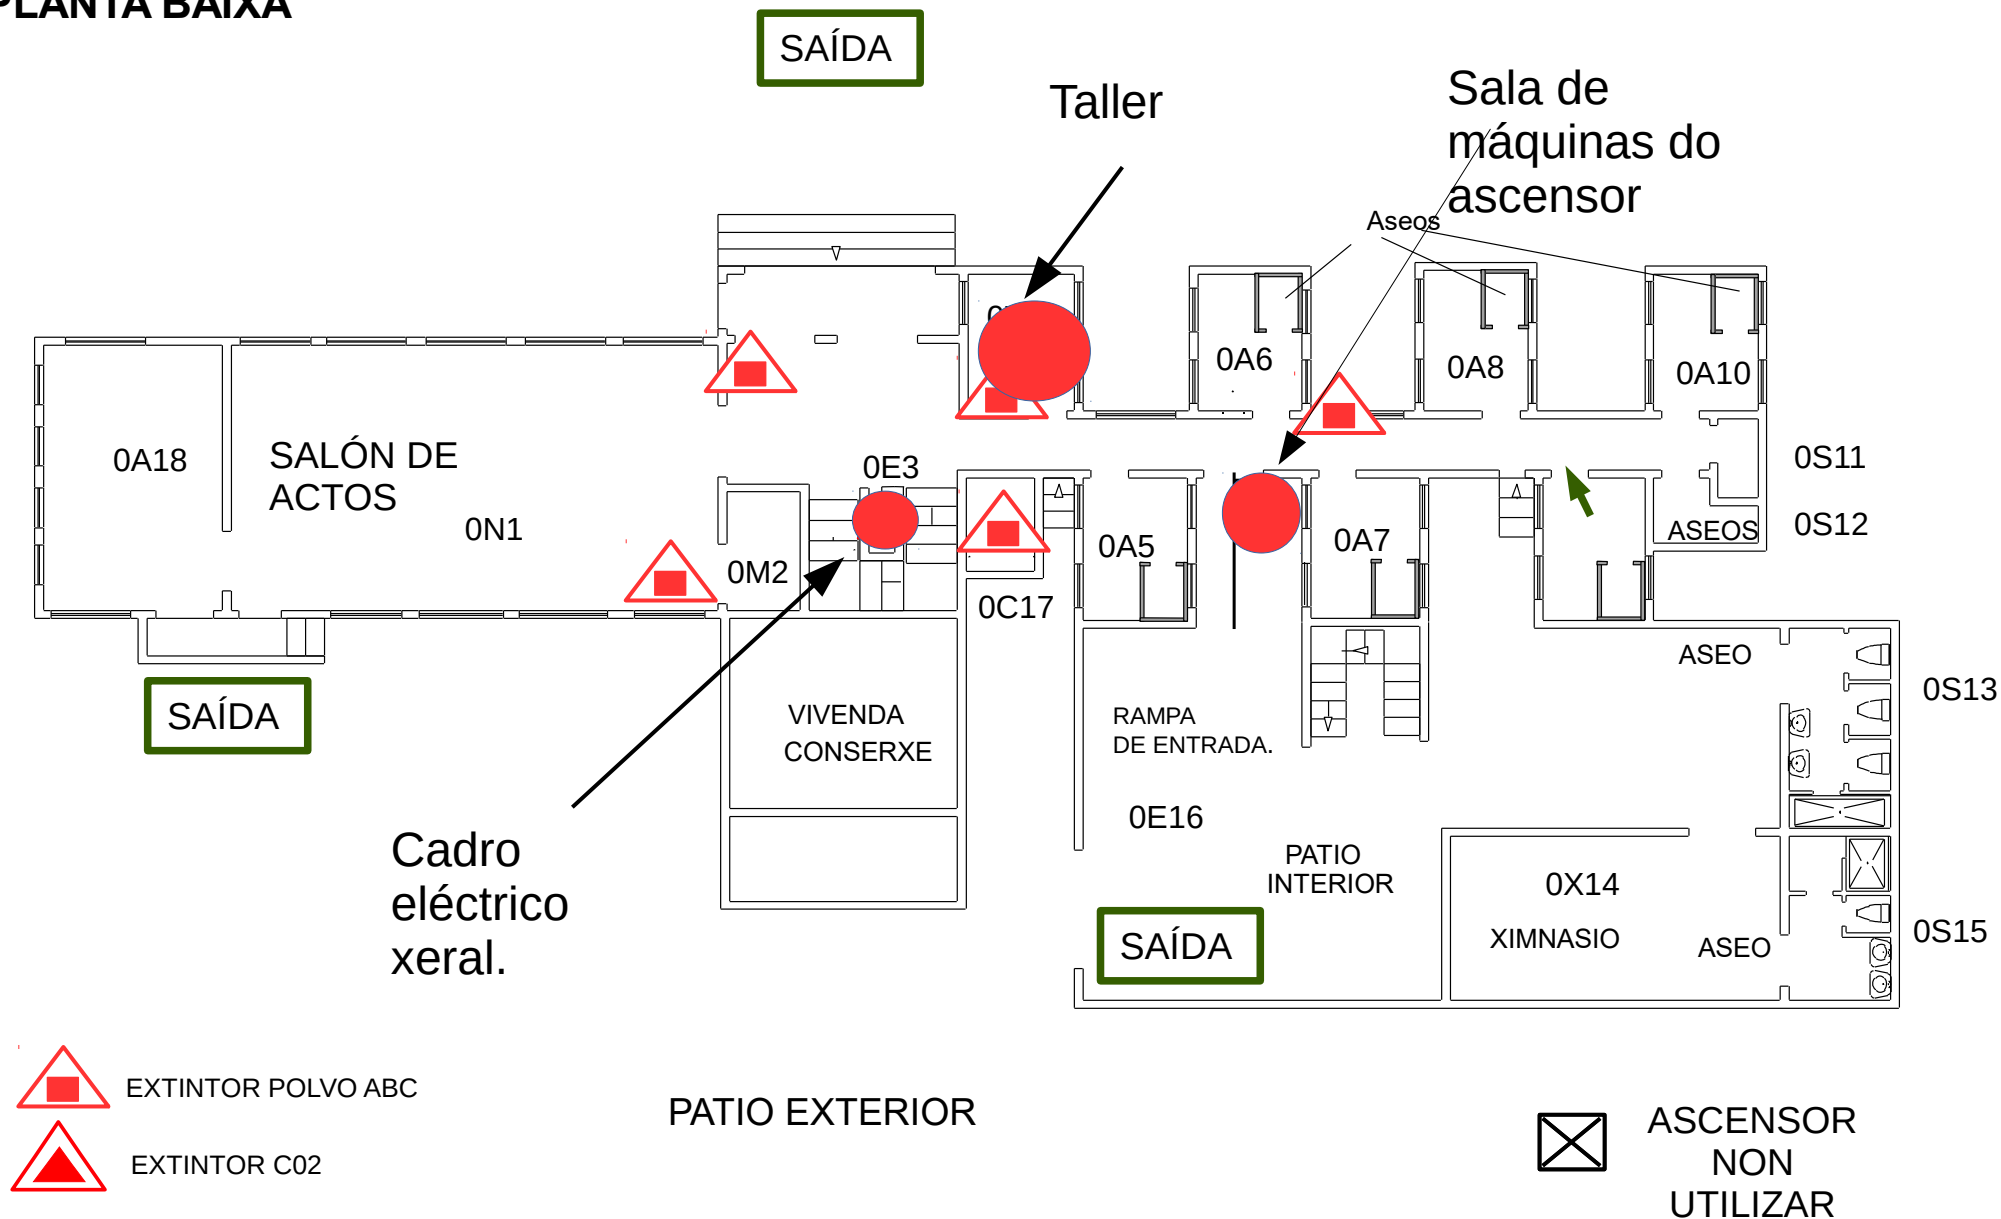

CEIP "MANUEL FRAGA IRIBARNE" CARIÑO. PLANO DE RISCOS.


PLANTA PRIMEIRA

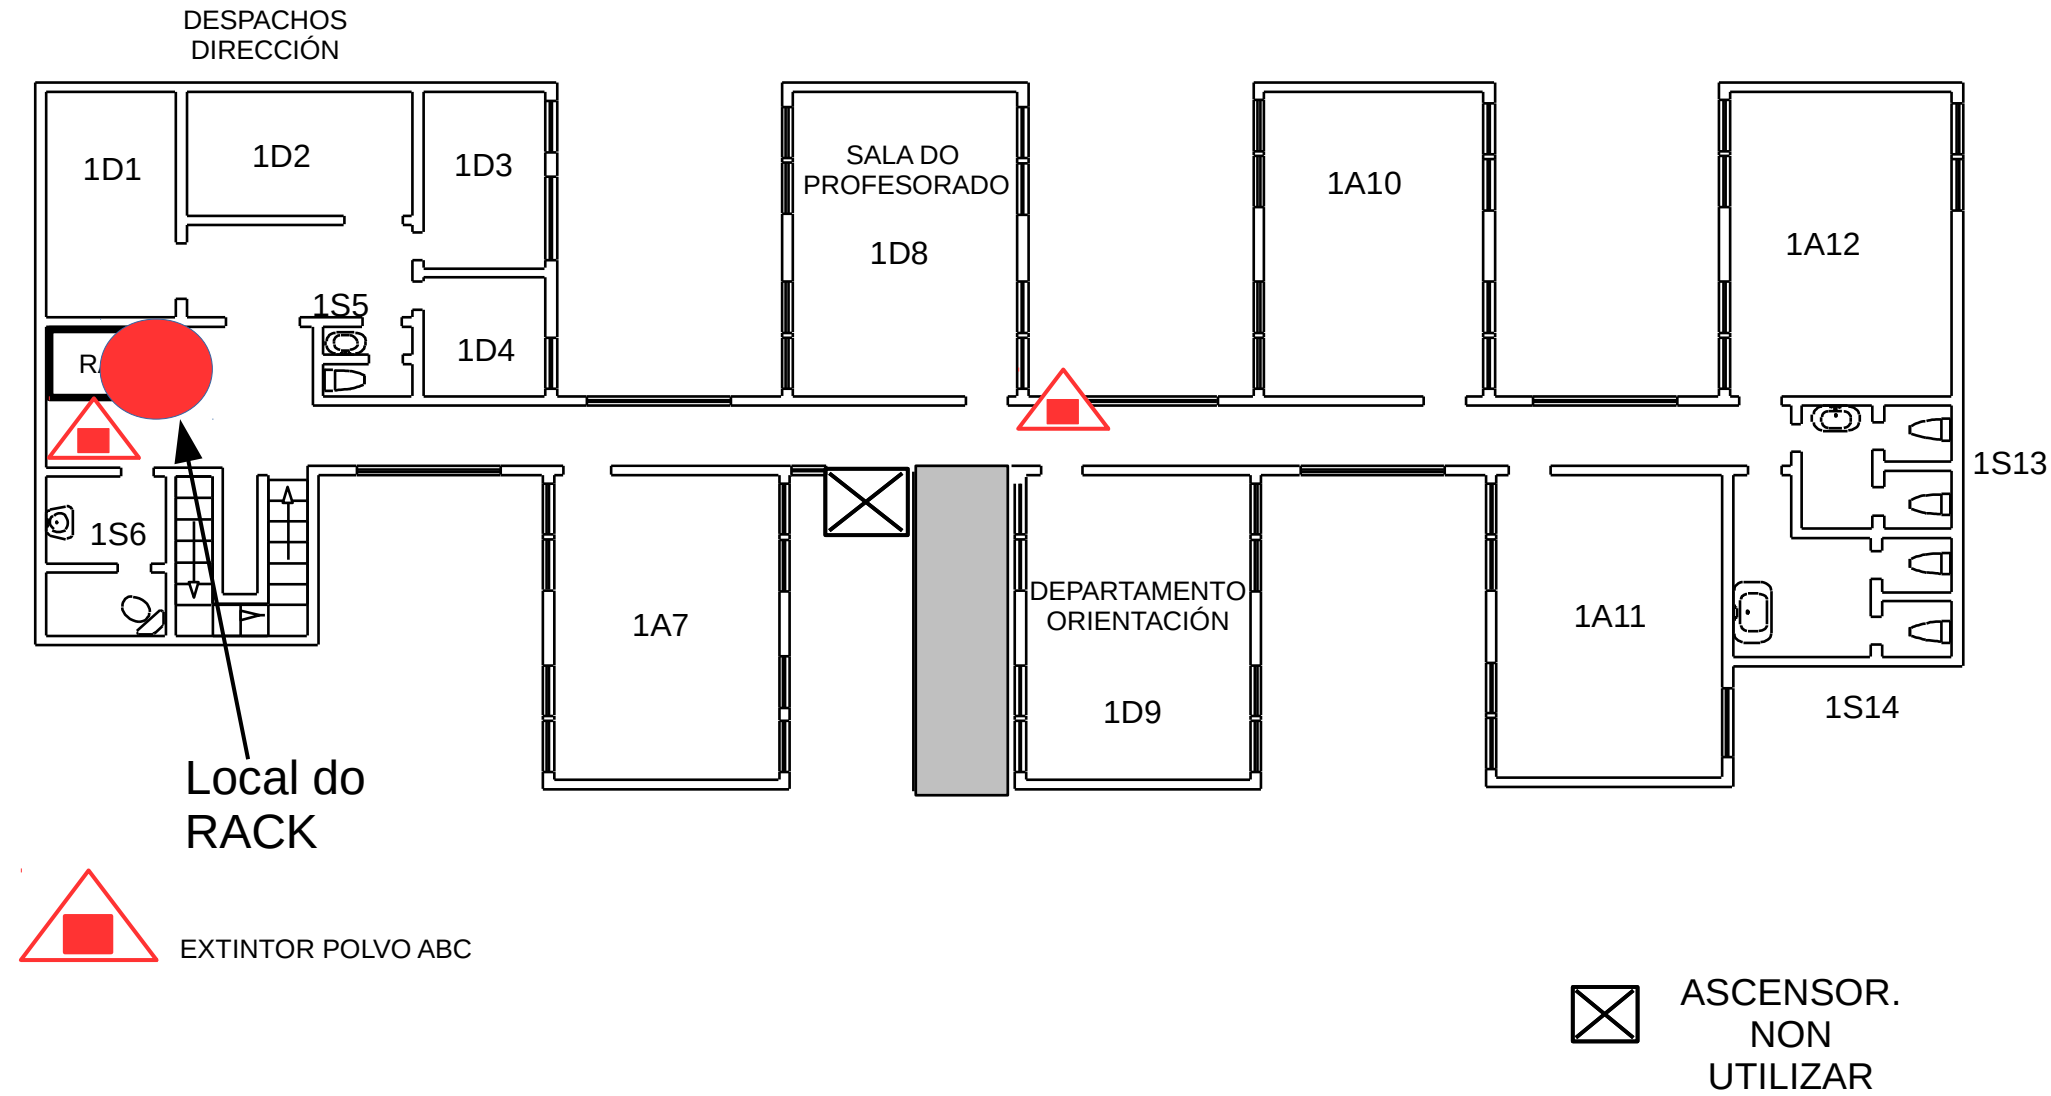

CEIP “MANUEL FRAGA IRIBARNE” CARIÑO. PLANO DE RISCOS.

PLANTA SEGUNDA

Aula Informática

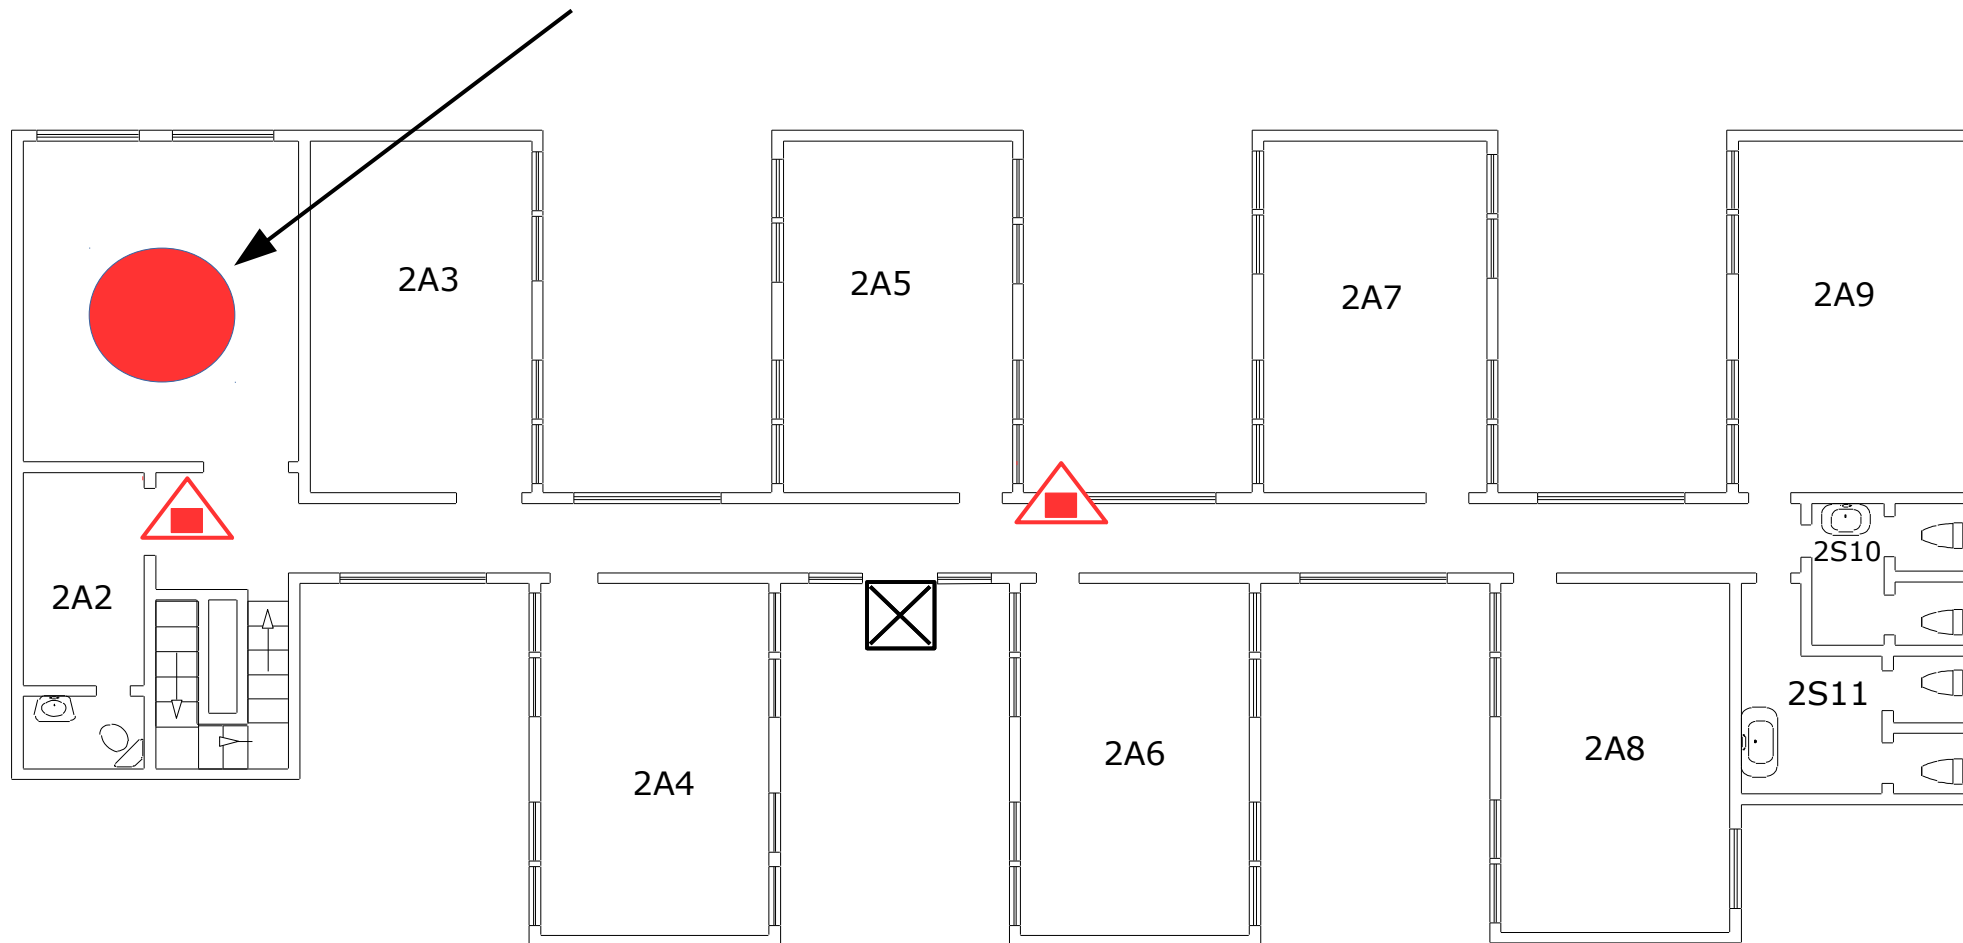

EXTINTOR POLVO ABC




ASCENSOR.
NON
UTILIZAR

CEIP "MANUEL FRAGA IRIBARNE" CARIÑO. PLANO DE RISCOS.


EDIFICIO AMPLIACIÓN

Laboratorio

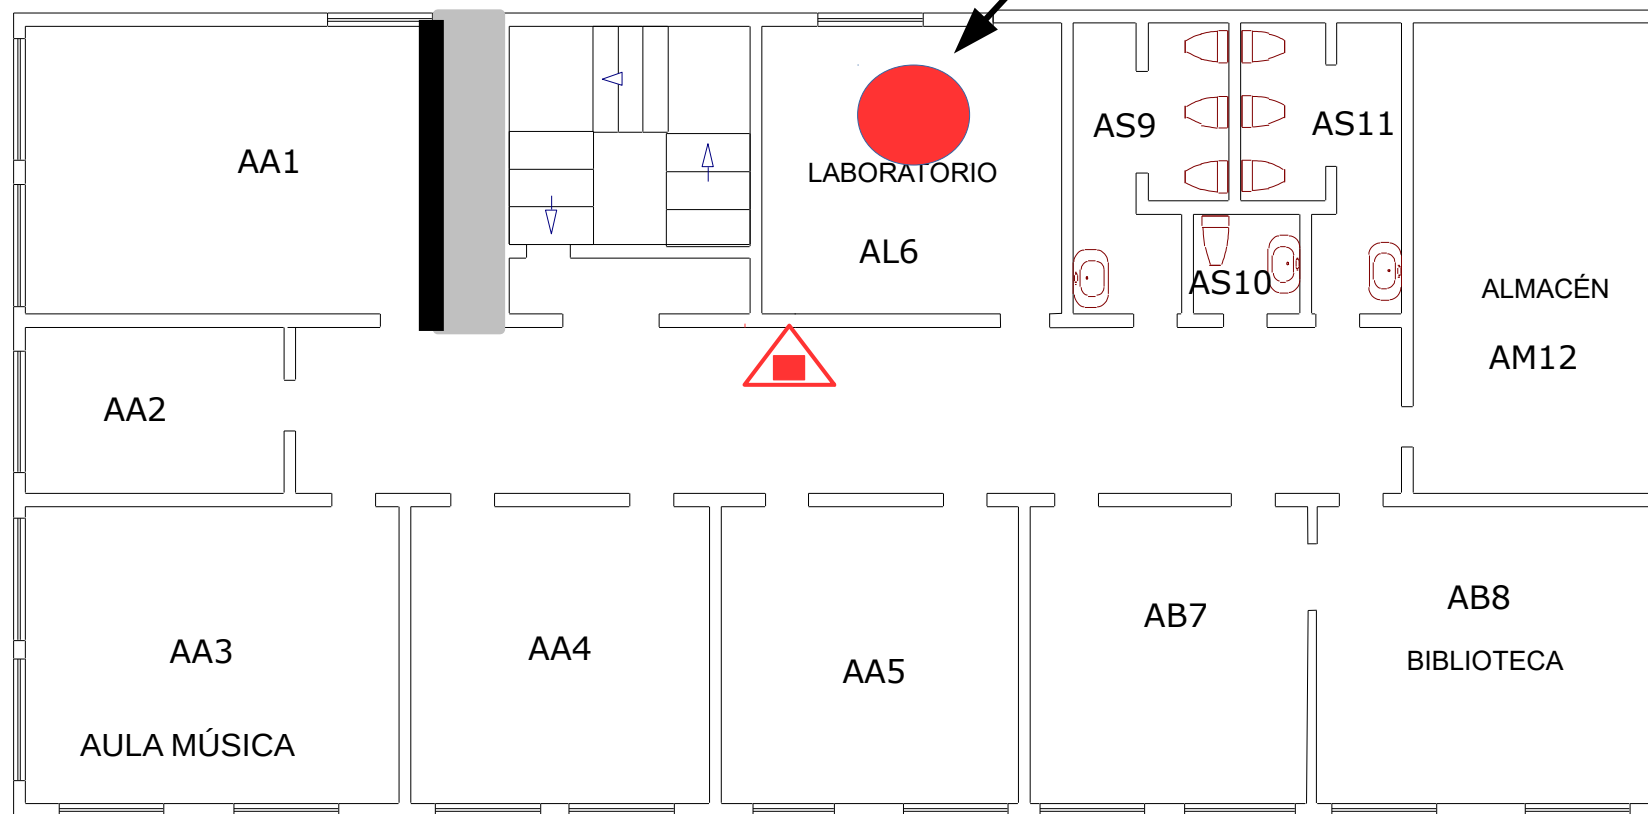

CEIP "MANUEL FRAGA IRIBARNE" CARIÑO. PLANO DE RISCOS.

EDIFICIO PAVILLÓN POLIDEPORTIVO MUNICIPAL

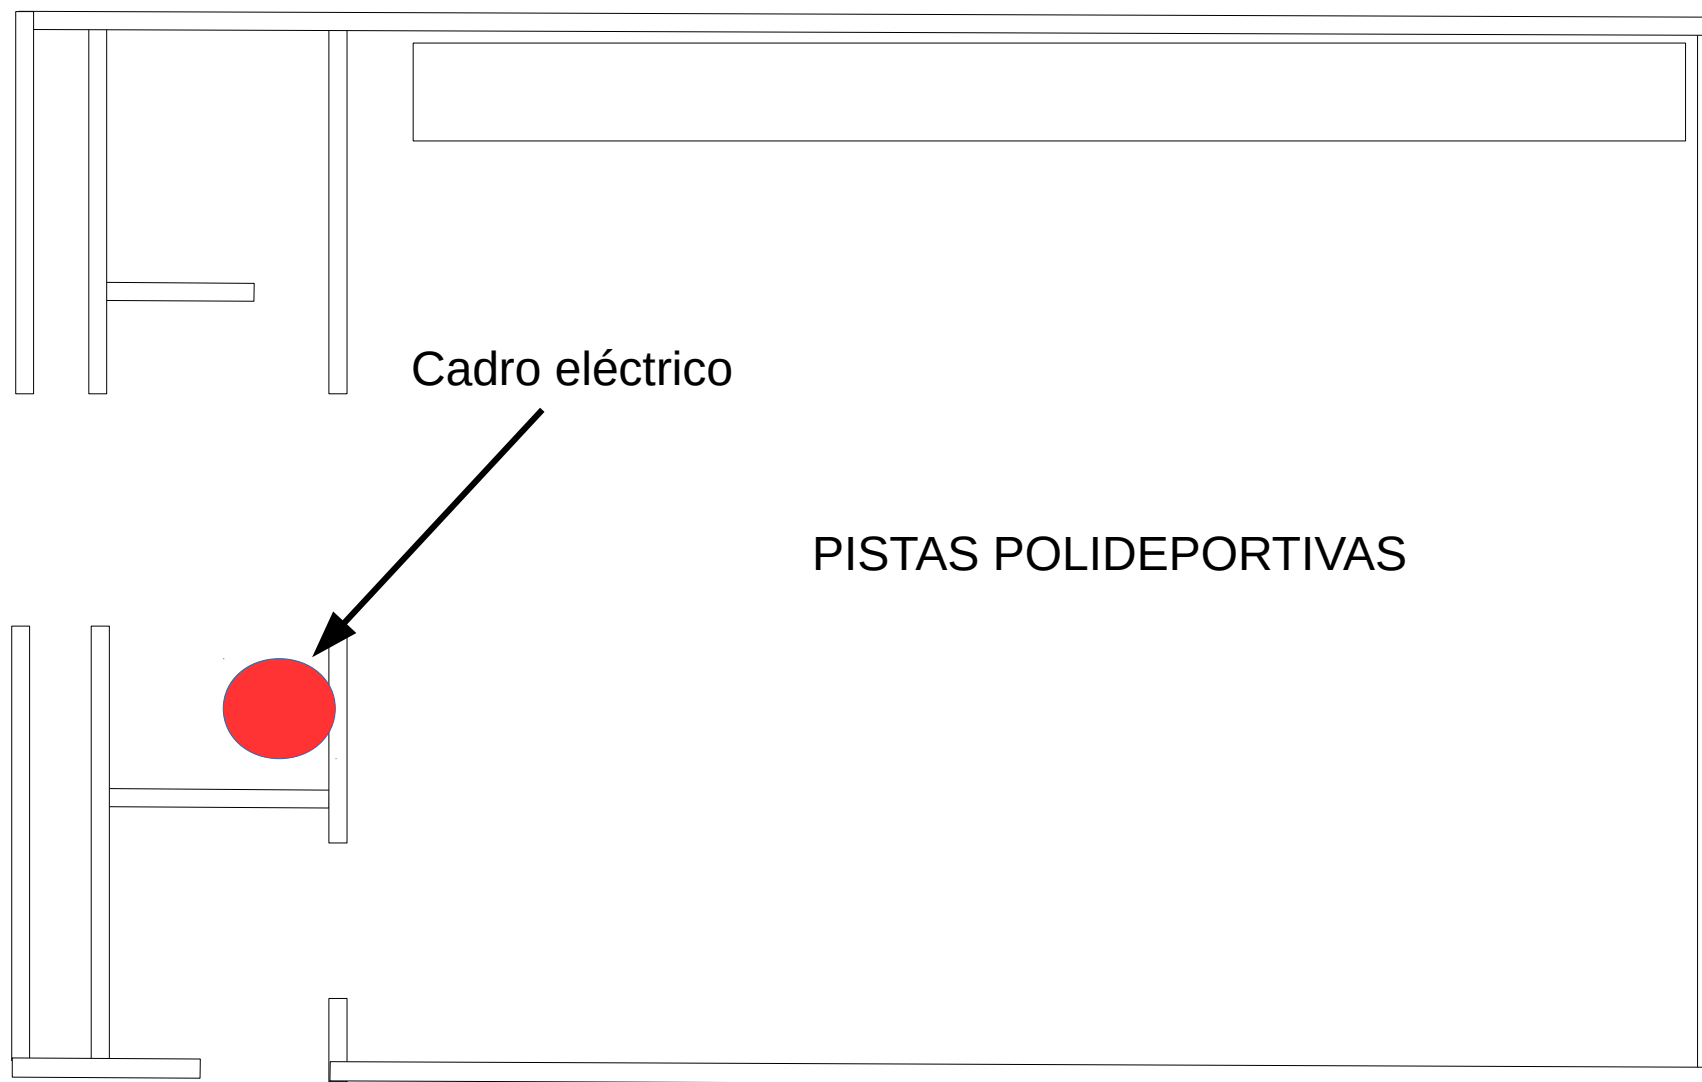

CEIP "MANUEL FRAGA IRIBARNE" CARIÑO. PLANO DE RISCOS.

IDENTIFICACIÓN DOS ESPAZOS:

XYn

X Número de planta, ou edificio ampliación.

Y Uso do espazo.

A: aula.

D: despachos.

I: informática.

M: almacén.

S: servizos-baños.

T: taller.

L: laboratorio.

B: biblioteca.

E: entrada.

N: salón de actos.

X: ximansio.

C: caldeira.

n: número de local.

FEBREIRO 2017

CEIP “MANUEL FRAGA IRIBARNE” CARIÑO. PLANO DE EVACUACIÓN.