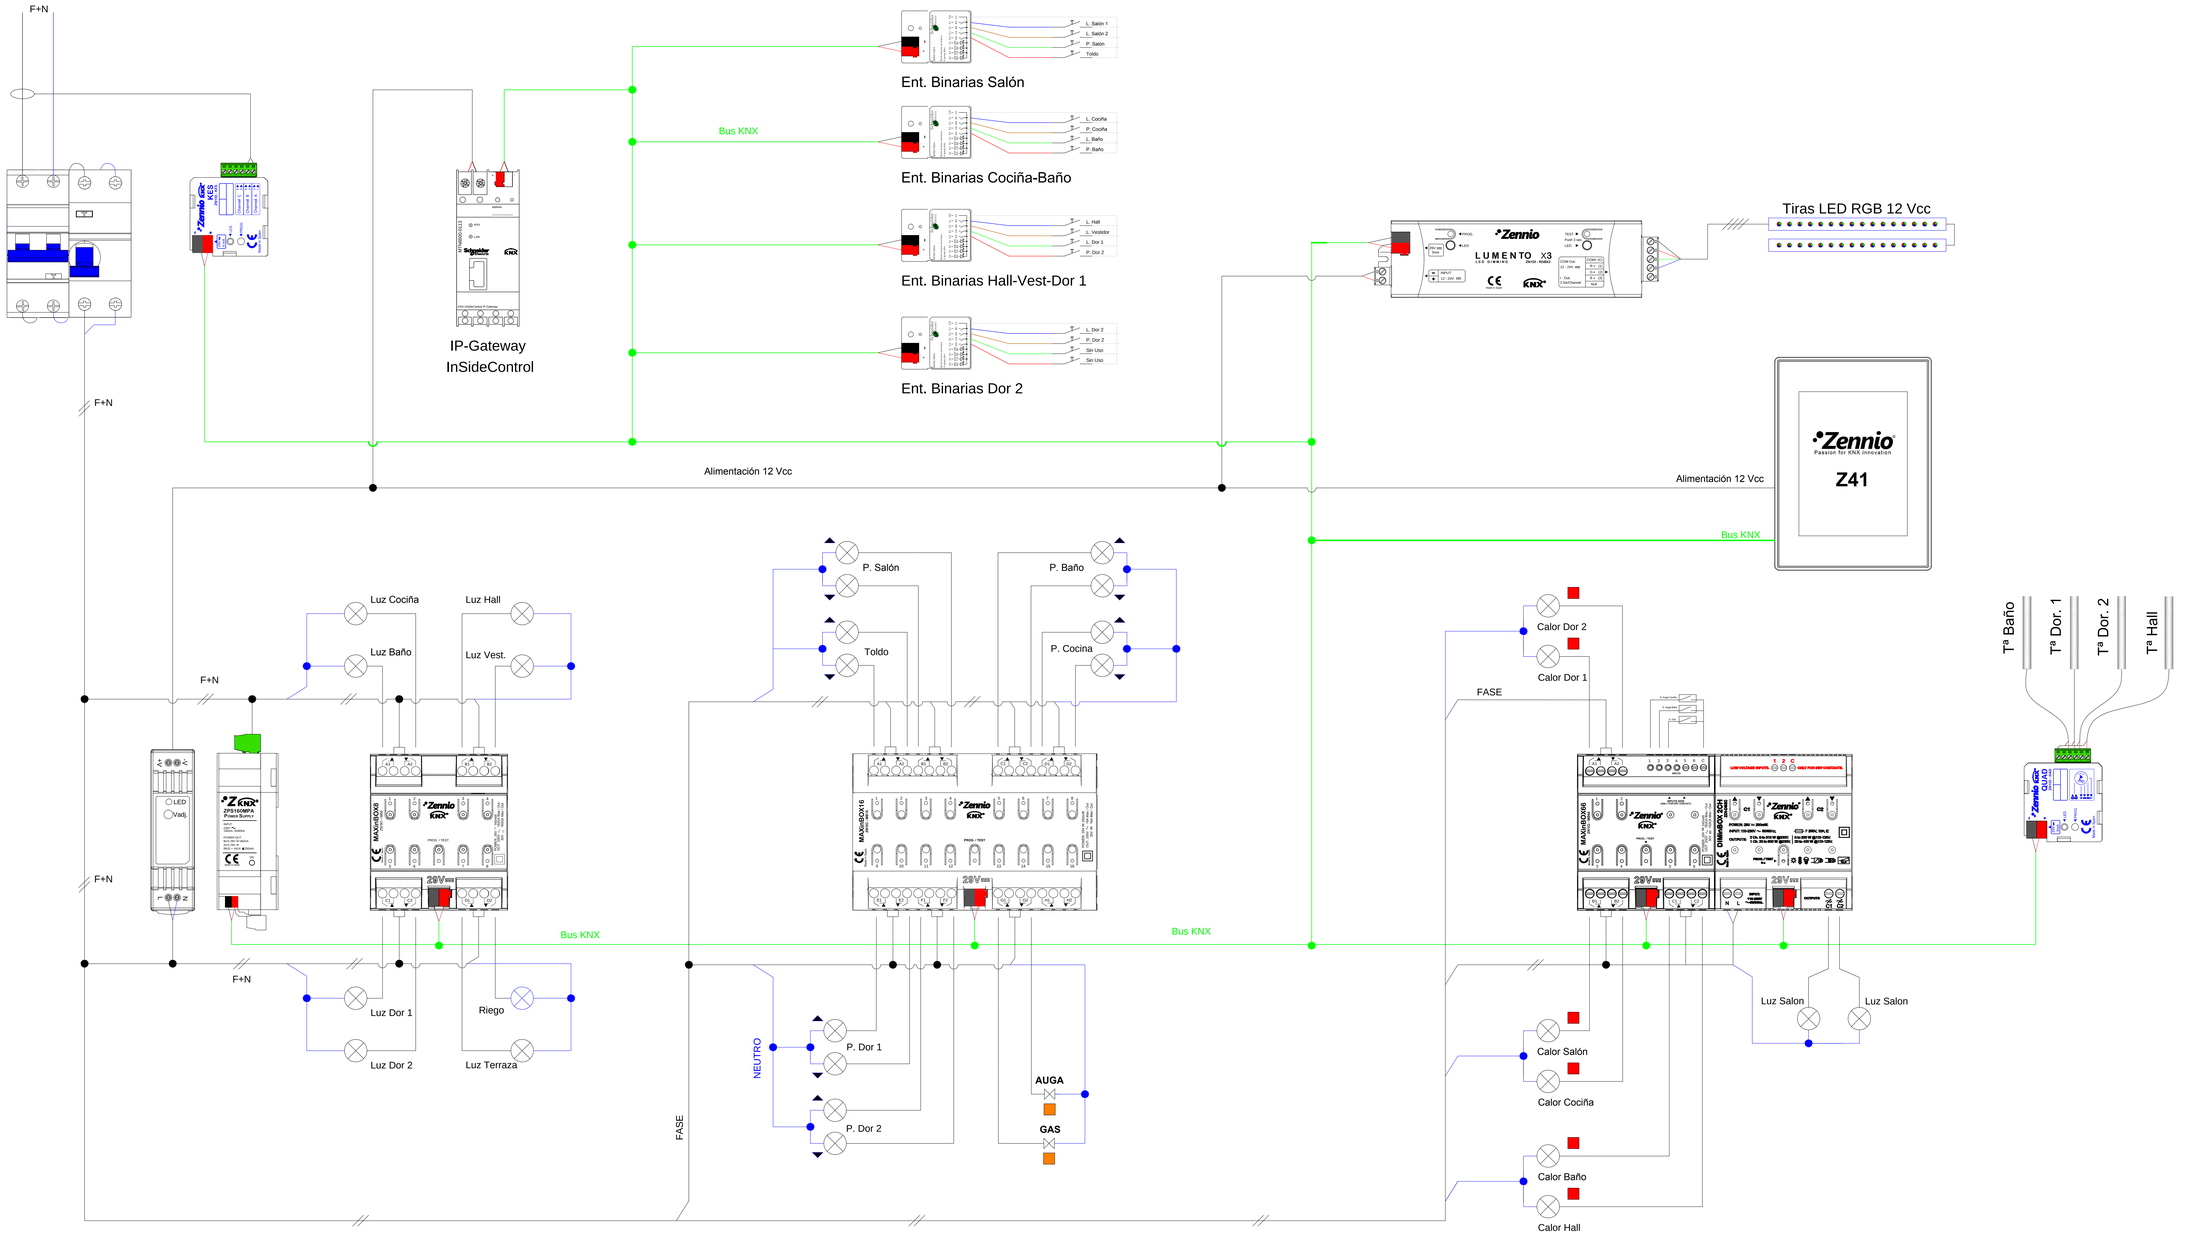
F+N
Bus KNX
Ent. Binarias Salón
L. Salón 1
L. Salón 2
P. Salón
Toldo
Ent. Binarias Cociña-Baño
L. Cocina
P. Cocina
L. Baño
P. Baño
Ent. Binarias Hall-Vest-Dor 1
L. Hall
L. Vestidor
L. Dor 1
P. Dor 2
Ent. Binarias Dor 2
L. Dor 2
P. Dor 2
Sin Uso
Sin Uso
IP-Gateway
InSideControl
Tiras LED RGB 12 Vcc
Alimentación 12 Vcc
Z41
Luz Cocina
Luz Hall
Luz Baño
Luz Vest.
P. Salón
P. Baño
Toldo
P. Cocina
Calor Dor 2
Calor Dor 1
FASE
Tª Baño
Tª Dor. 1
Tª Dor. 2
Tª Hall
Luz Dor 1
Riego
Luz Dor 2
Luz Terraza
NEUTRO
P. Dor 1
P. Dor 2
AUGA
GAS
Luz Salon
Calor Salón
Calor Cociña
Calor Baño
Calor Hall