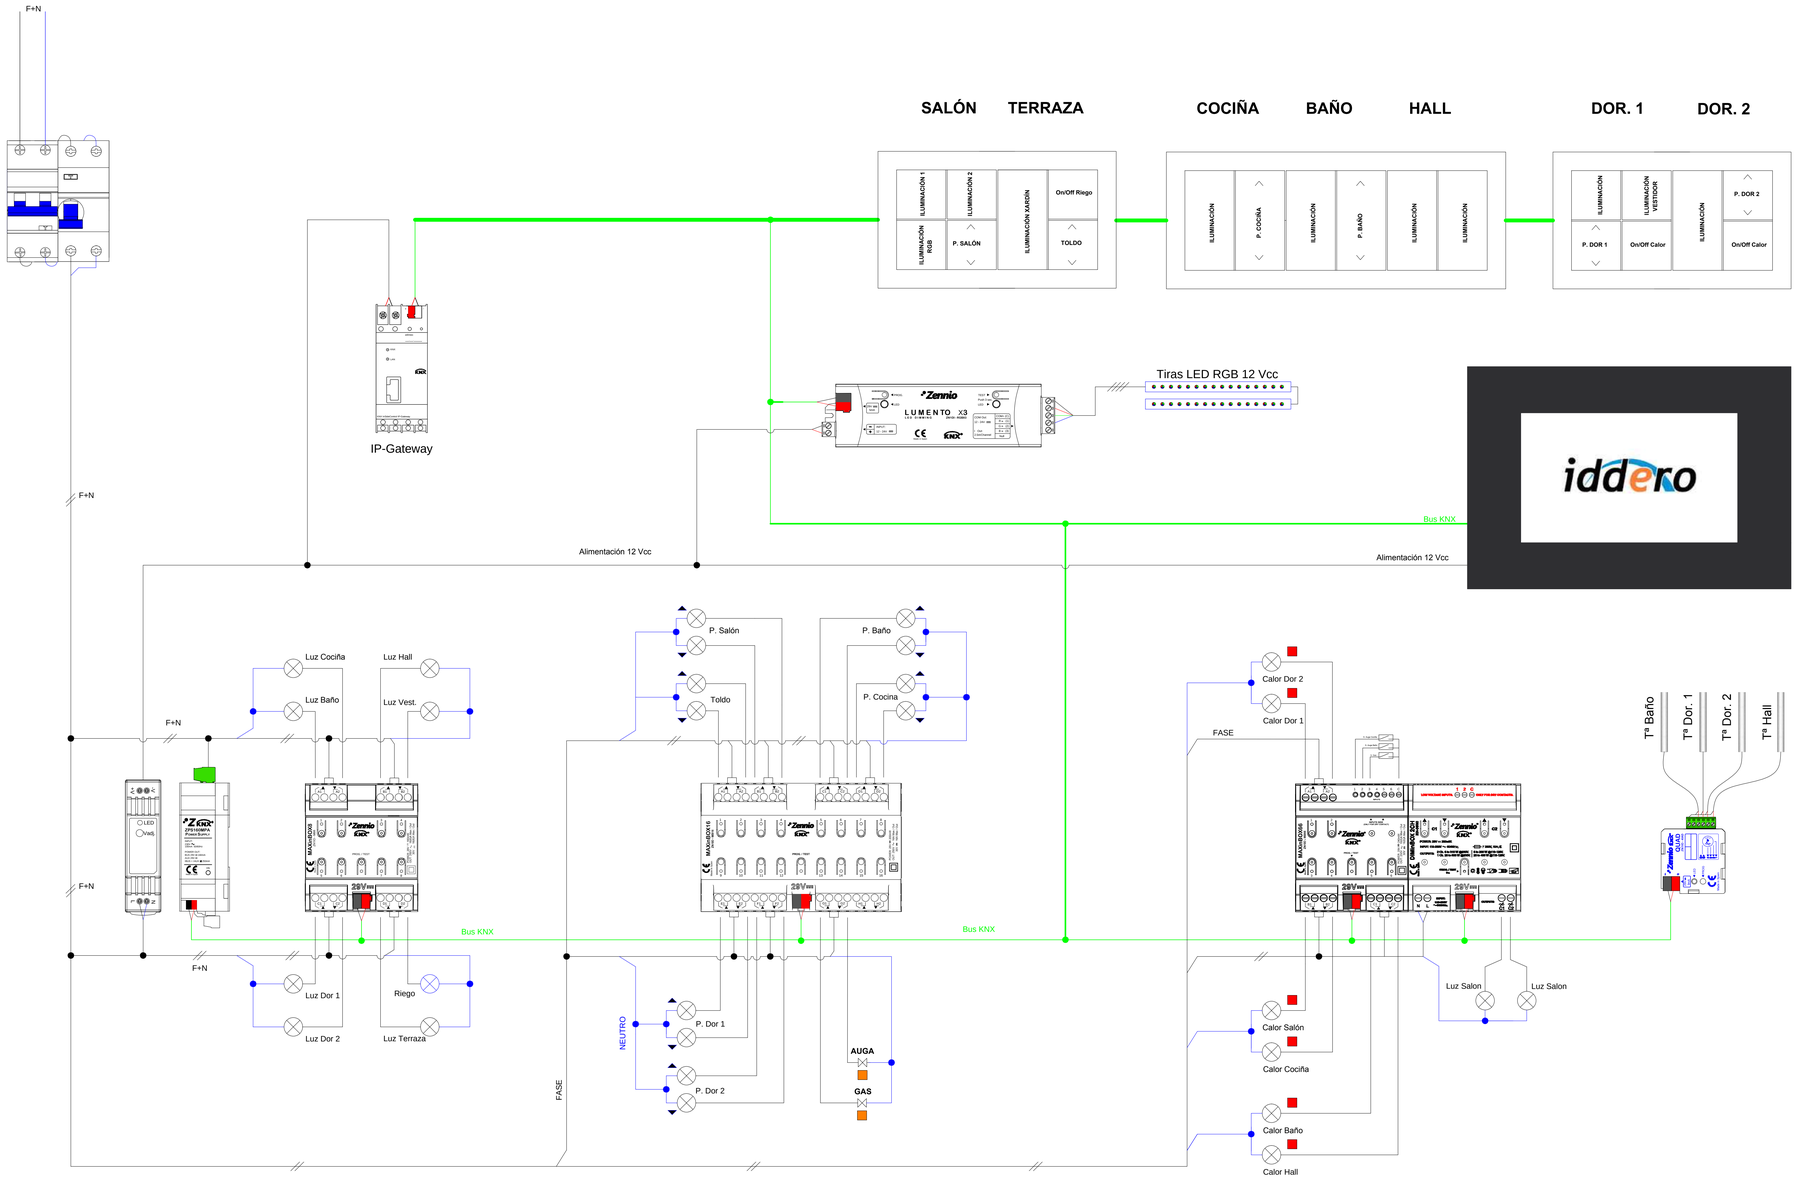
SALÓN
TERRAZA
COCIÑA
BAÑO
HALL
DOR. 1
DOR. 2
ILUMINACIÓN 1
ILUMINACIÓN 2
ILUMINACIÓN RGB
P. SALÓN
ILUMINACIÓN SAISÓN
On/Off Riego
TOLDO
ILUMINACIÓN
P. COCIÑA
P. BAÑO
ILUMINACIÓN VESTIDOR
P. DOR 1
On/Off Calor
P. DOR 2
On/Off Calor
F+N
IP-Gateway
Tiras LED RGB 12 Vcc
Bus KNX
Alimentación 12 Vcc
Luz Cocíña
Luz Baño
Luz Hall
Luz Vest.
P. Salón
Toldo
P. Baño
P. Cocina
Calor Dor 2
Calor Dor 1
FASE
Tª Baño
Tª Dor. 1
Tª Dor. 2
Tª Hall
Luz Dor 1
Luz Dor 2
Riego
Luz Terraza
NEUTRO
P. Dor 1
P. Dor 2
AUGA
GAS
Luz Salon
Calor Salón
Calor Cocíña
Calor Baño
Calor Hall