


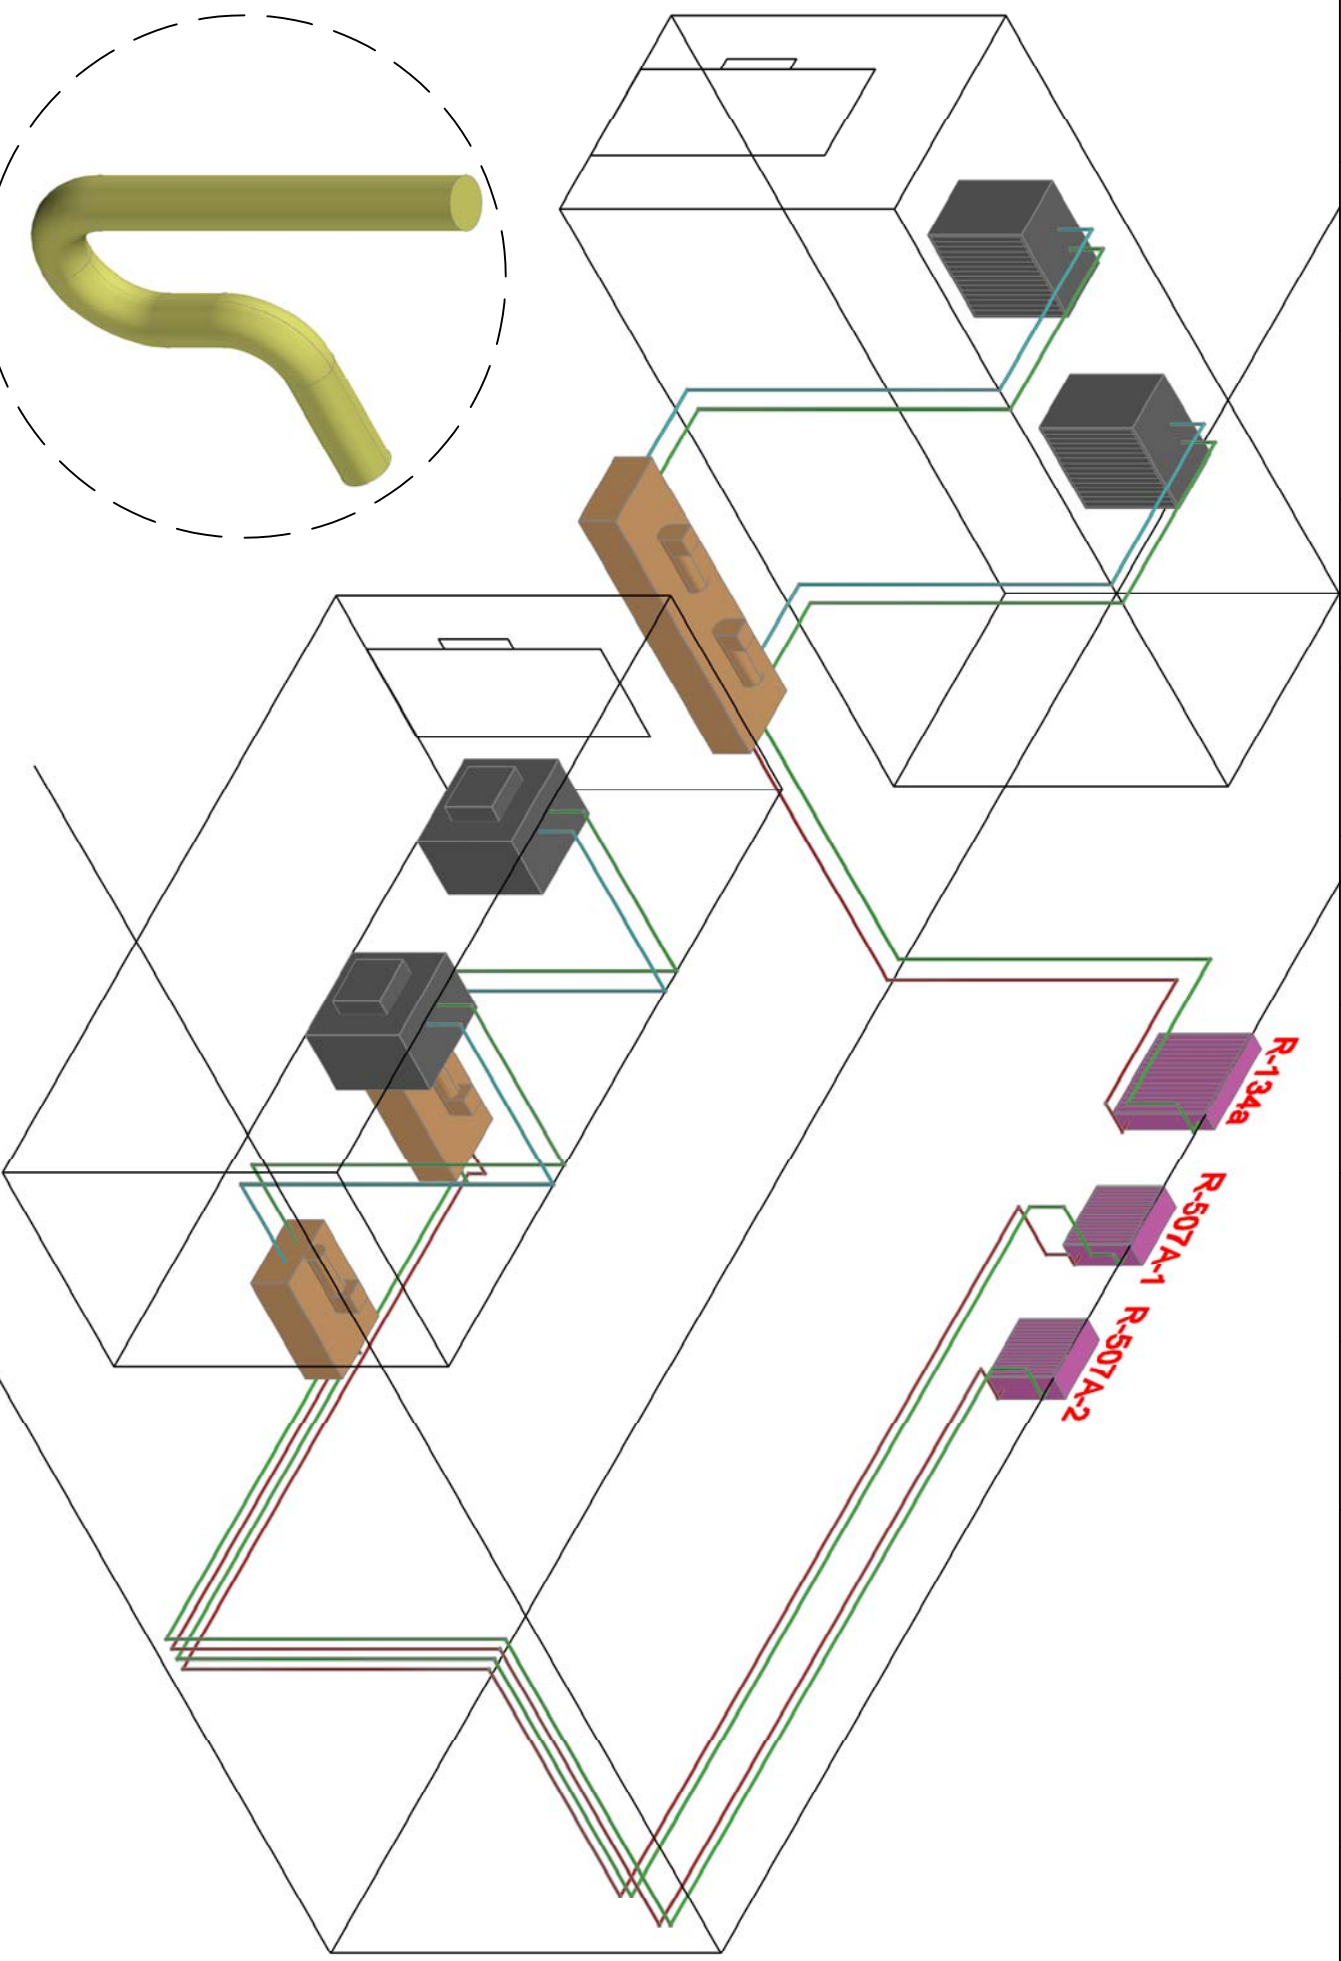

DETALLE SIFÓN

(para ascendentes en líneas de descarga e aspiración)

D						MÓDULO DE INST. FRIGORÍFICAS INDUSTRIAS CM DE FRIO E CLIMATIZACION	C.I.F.P. VALENTIN PAZ ANDRADE	
C								
B								
A								
REV.	DATA	NOME	DATA					
PROJETOADO:	Alfonso González Docasari		DATA:	DECEMBRO 14		CÁMARAS DE CONGELACION -18°C PLANTA E LÍNEAS FRIGORÍFICAS		
DESEÑADO:	Alfonso González Docasari		ESCALA:	S/E				
COMPROBADO:	Alfonso González Docasari		FOLIA N.º:	1/1				
						PLANO N.º:	1	PROYECTO DE INNOVACION