


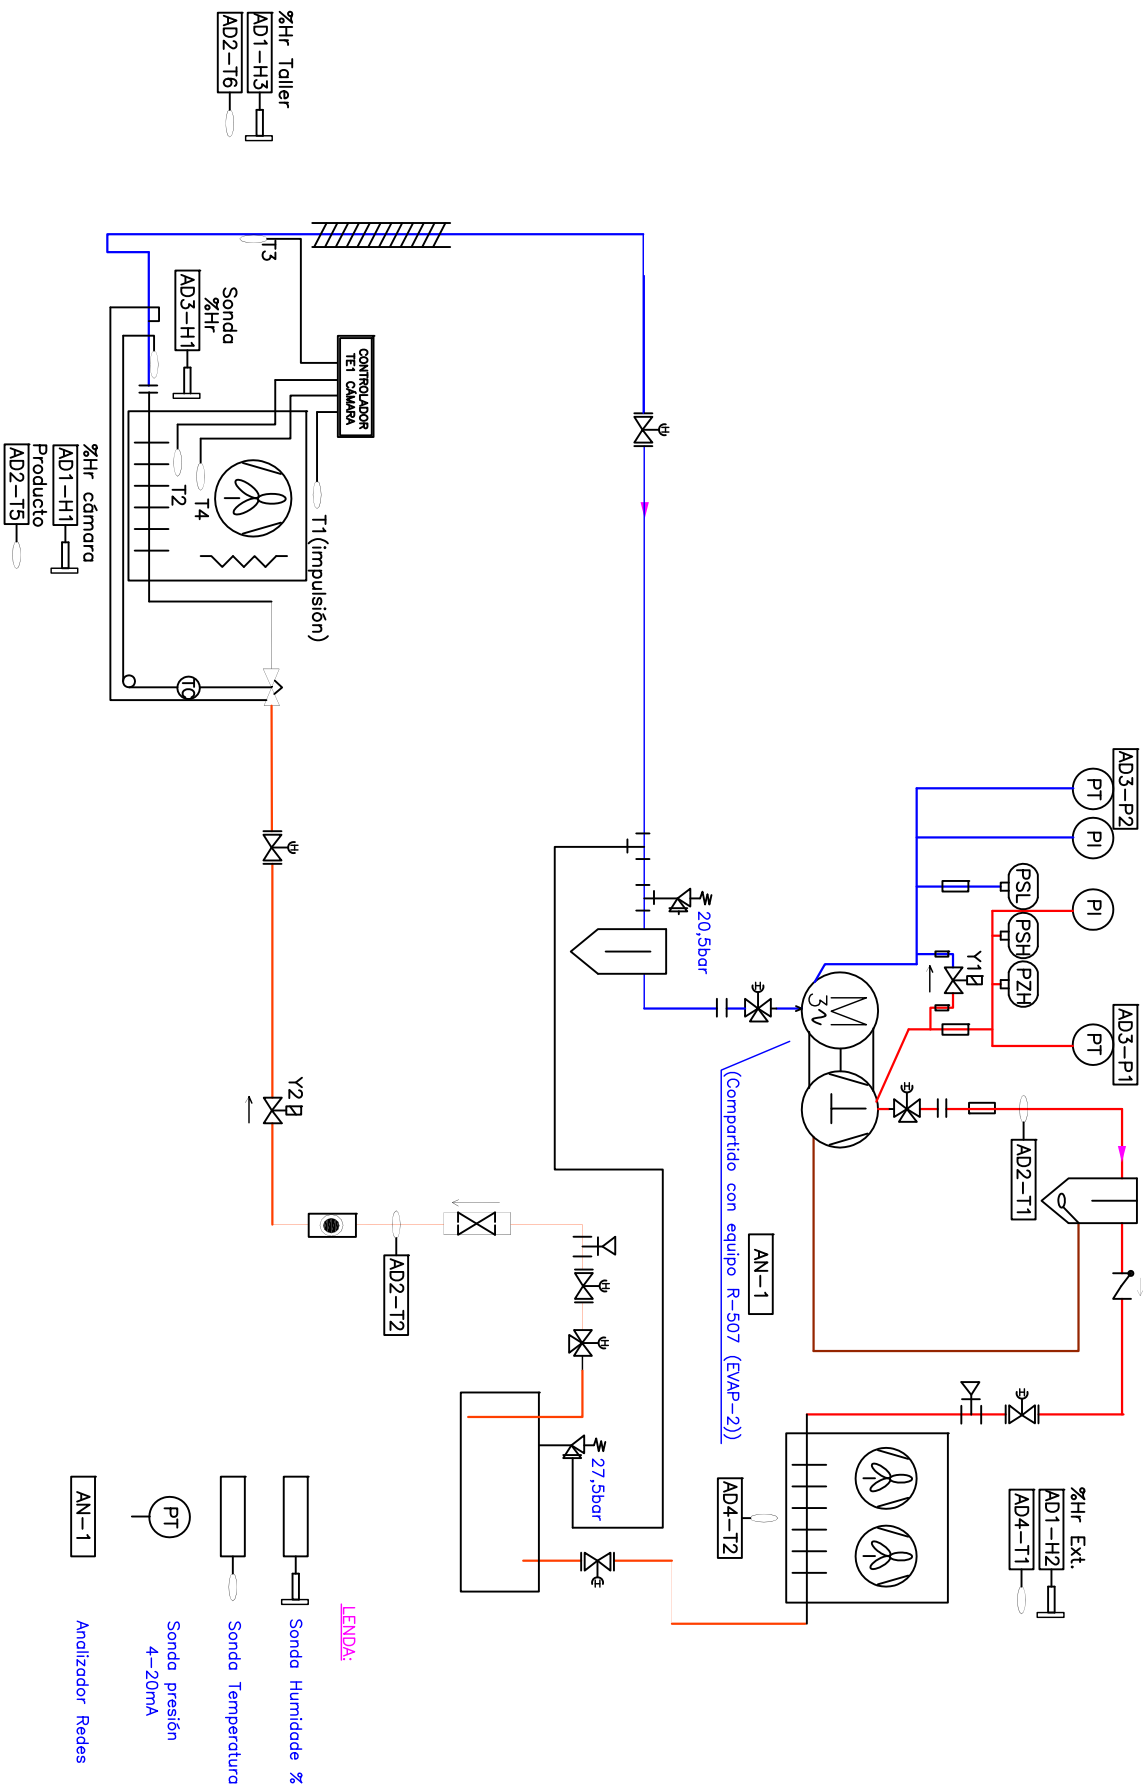

*ATENCIÓN: Sondas de tuboxe tipo brida e illadas

P				MÓDULO DE INST. FRIG. INDUSTRIAS			
B				CM FRIO E CLIMATIZACION			
A							
REV							
DATA		NOME					
PROXECTADO: Alfonso Gz. Decacer		FECHA: DECEMBRO 14					
DESEÑADO: Mª Aurelio Padon Fdez ESCALA: 5/8							
COMPROBADO: Alfonso Gz. Decacer		HOLA Nº: 1/1					
				CAMARA DE CONXELACION -18°C DESXEO ELECTRICO			
				SITUACION DE SONDAS CIRCUITO FRIGORIFICO R-507 (EWP-1)			
				C.I.F.P. VALENTIN			
				PAZ ANDRADE			