

01

02

03

04

05

06

07


08

09

10

11

12

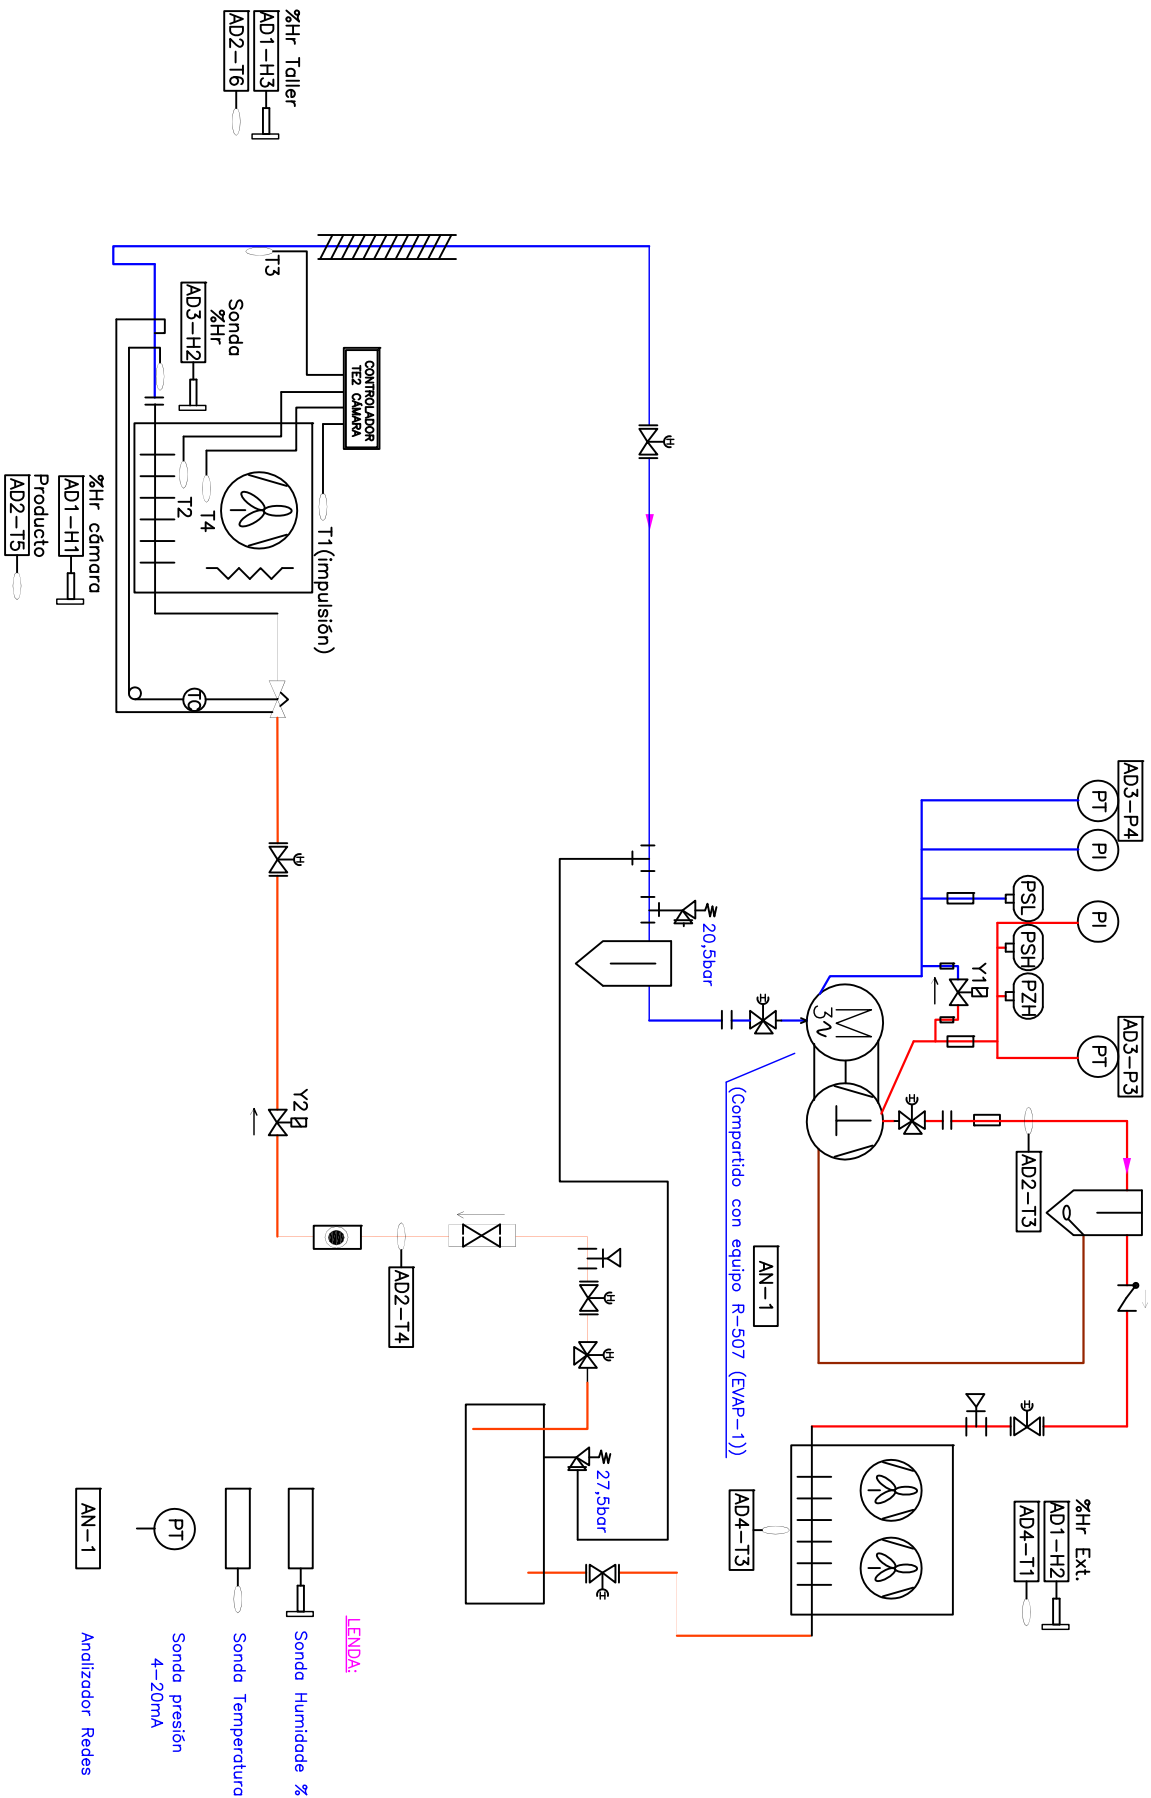

*ATENCIÓN: Sondas de tuboxe tipo brida e illadas

P	C	DATA	NOVE	DESEMBER 14	MÓDULO DE INST. FRIG. INDUSTRIAS	C.I.F.P. VALENTIN
B	B	PROYECTO:	Alfonso Gz. Decar	ESCALA: S/E	CM FRIO E CLIMATIZACIÓN	PAZ ANDRADE
REV		DESEÑADO:	Mª Aurora Pared Fdez	FOULA N.º 1/1	CÁMARA DE CONGELACIÓN -18°C DESXEO ELECTRIC	
		COMPROBADO:	Alfonso Gz. Decar		SITUACIÓN DE SONDAS CIRCUITO FRIGORIFICO R-507 (EVA-2)	