


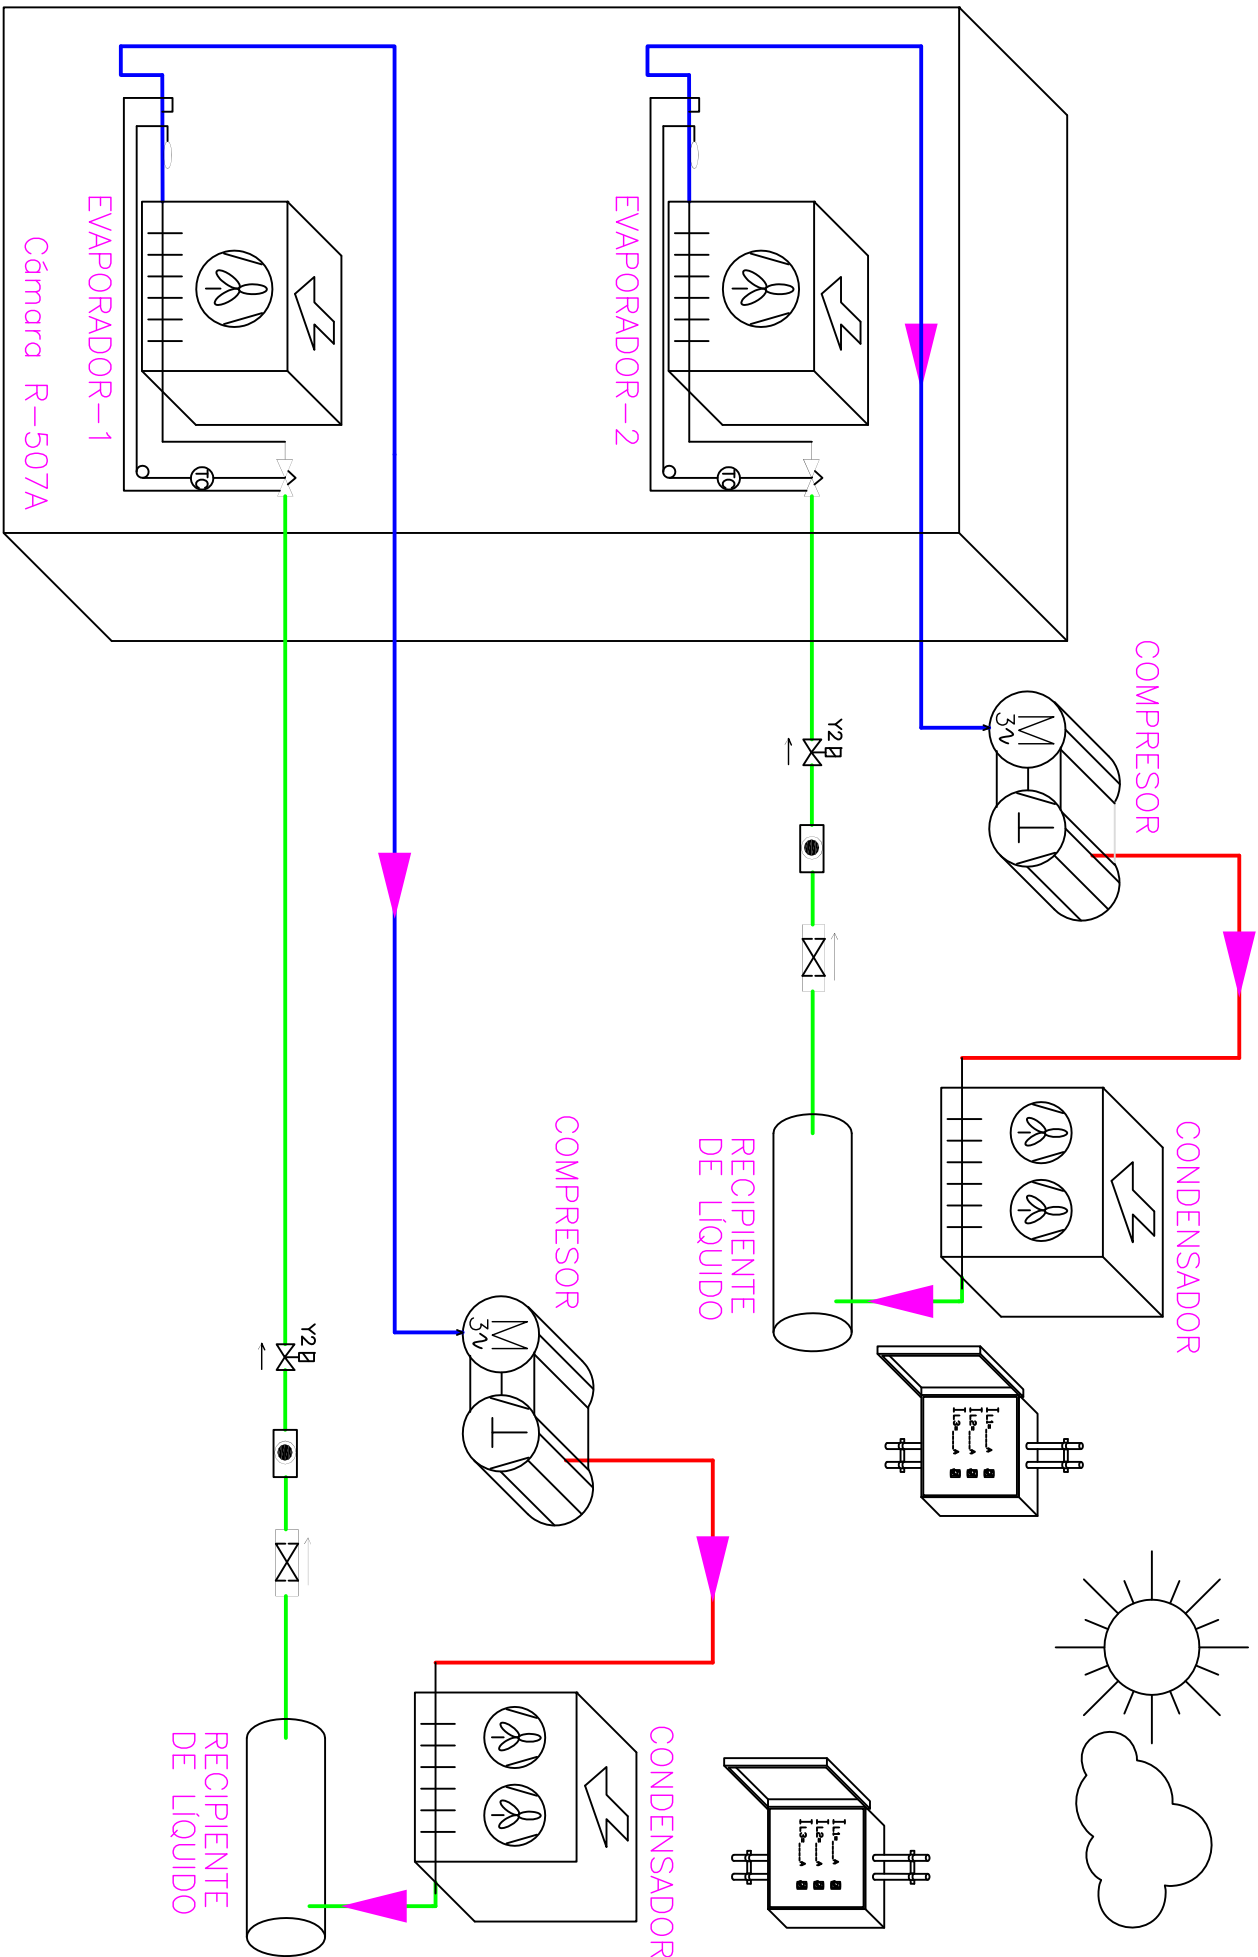

D				MÓDULO DE INST. FRIGORÍFICAS INDUSTRIALES				C.I.F.P. VALENTÍN PAZ ANDRADE
B				CM DE FRÍO E CLIMATIZACIÓN				
A								
REV								
DATA:								
PROYECTADO:		Alfonso Gz. Dococser		DATE:		DICIEMBRE 14		CAMARA DE CONGELACIÓN -18°C DESHEO ELECTRICO ESQUEMA SINOPTICO CAMARA DE R-507A
DISEÑADO:		W'Alfredo Poyón Edgár		ESCALA:		S/N		
COMPROBADO:		Alfonso Gz. Dococser		FOLIA		Nº 1/1		
PLANO Nº: 11 PROYECTO DE INNOVACION								