


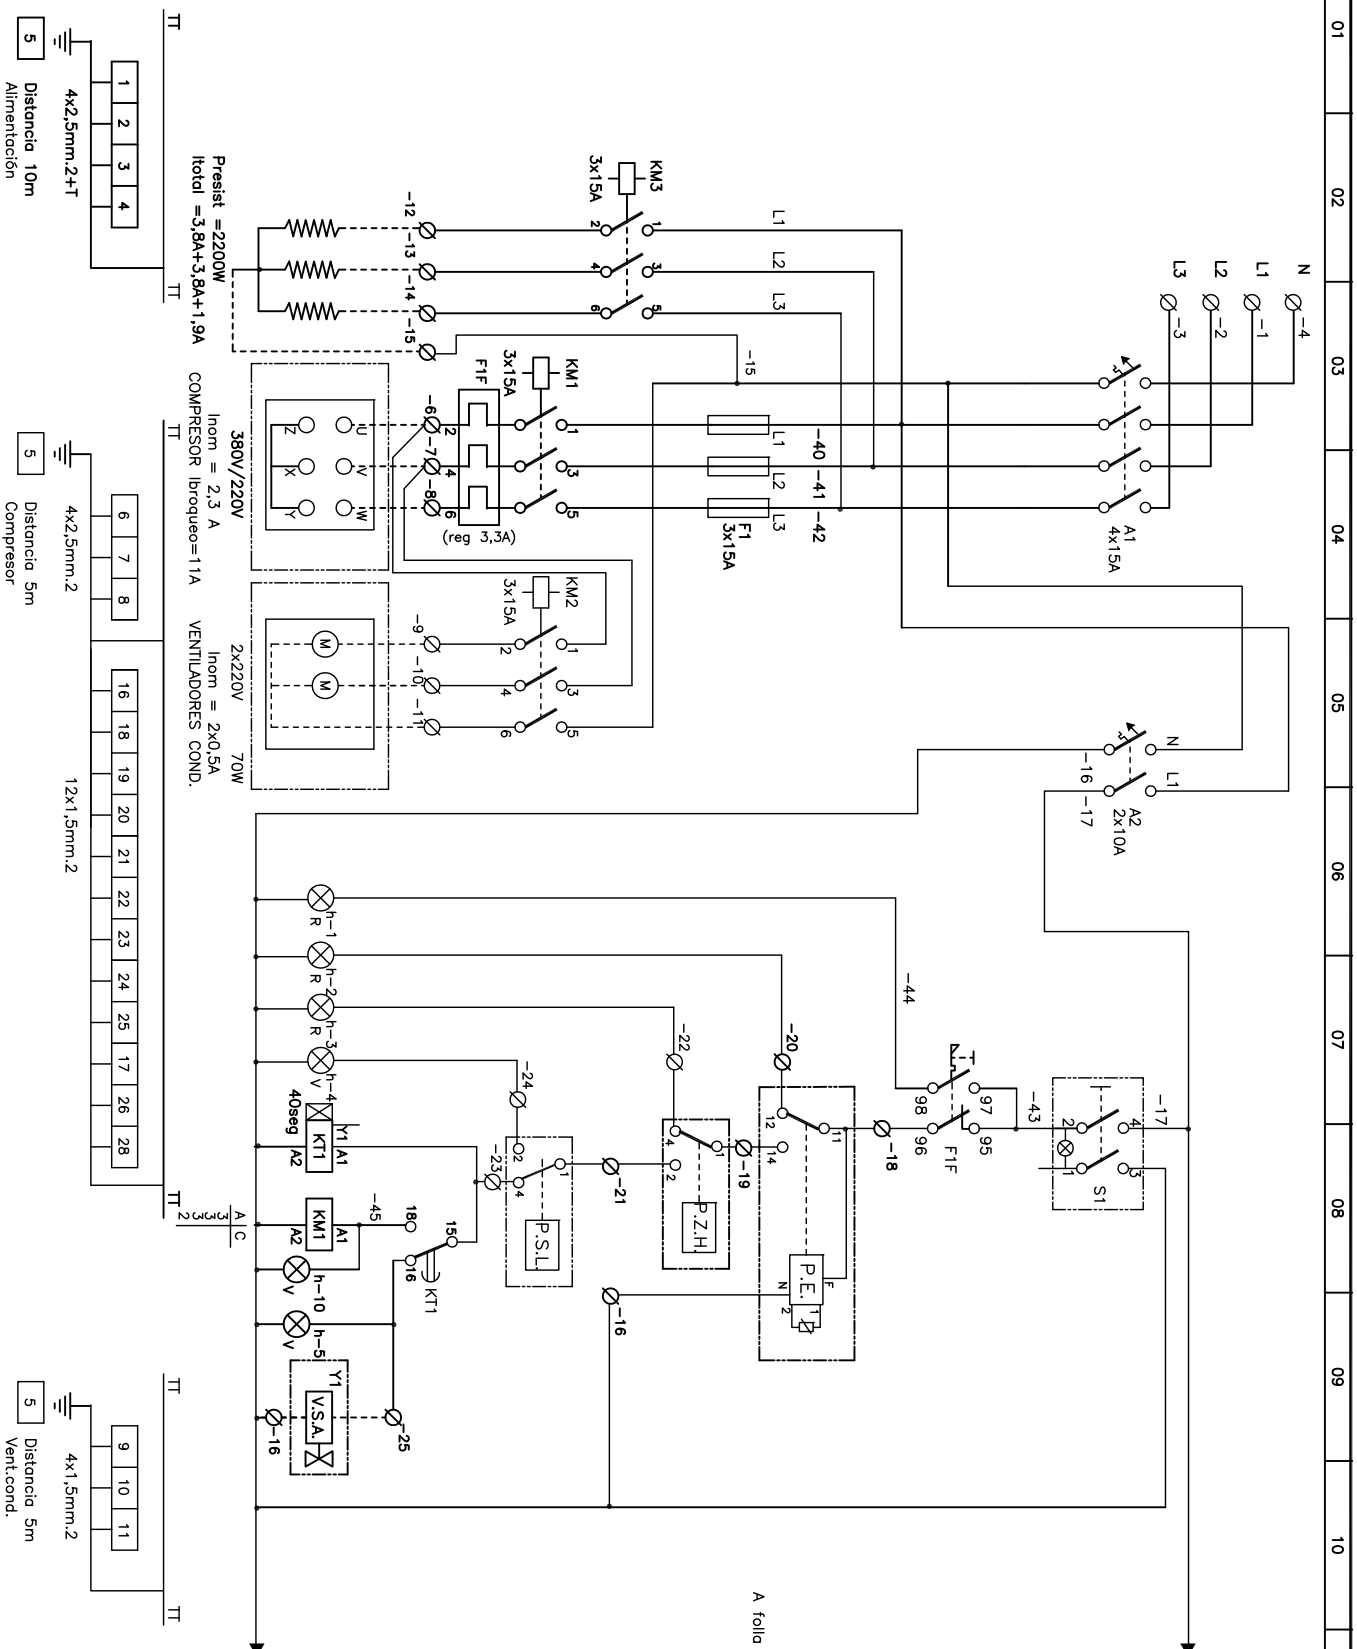

D			MÓDULO DE INST. FRIGORÍFICAS INDUSTRIAS
C			CM DE FRIO E CLIMATIZACION
B			
A			
REV.	DNA	NONE	
PROYECTADO:	Alfonso González Docosor	DECEMBRO 14	
DISEÑADO:	M ^a Aurelia Fofón Gaez	ESCALA S/7	
COMPROBADO:	Alfonso González Docosor	FOLIA N° 3/4	
		PLANO N° 12	PROYECTO DE INNOVACION