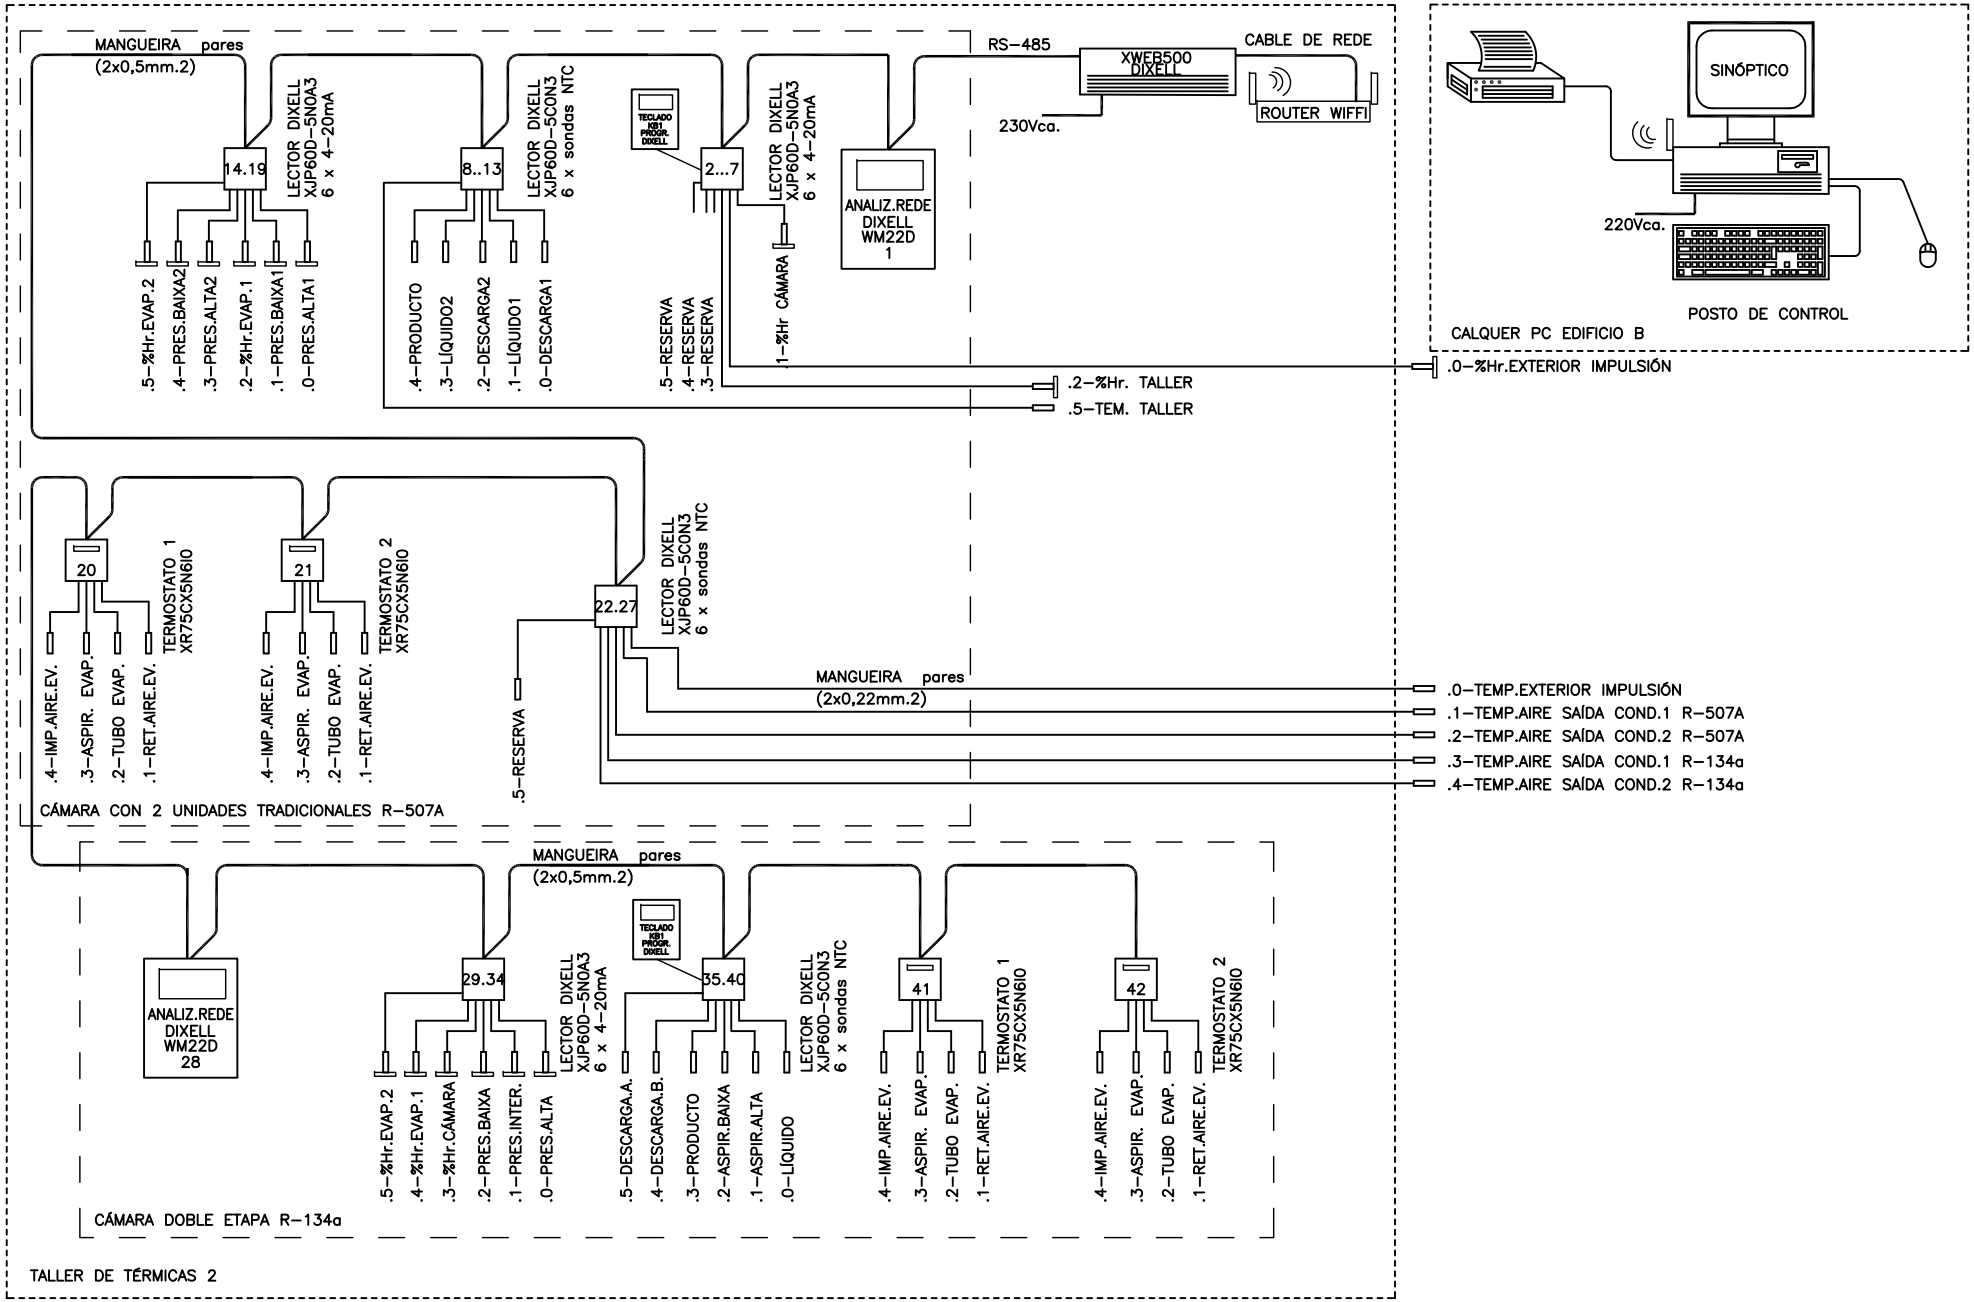

D			
C			
B			
A			
REV.	DATA	NOME	

PROXECTADO: Alfonso González Docasar — DATA: DECEMBRO 14
DEBUXADO: Javier Vázquez Lorenzo — ESCALA: S/E
COMPROBADO: Alfonso González Docasar — FOLLA Nº: 1/1

PLANO Nº: 14 PROXECTO DE INNOVACIÓN

MÓDULO DE INST. FRIGORÍFICAS INDUSTRIAIS
CM DE FRÍO E CLIMATIZACIÓN

SISTEMA DE SUPERVISIÓN DAS
2 CÁMARAS FRIGORÍFICAS R-507A e R-134a

C.I.F.P. VALENTÍN PAZ ANDRADE