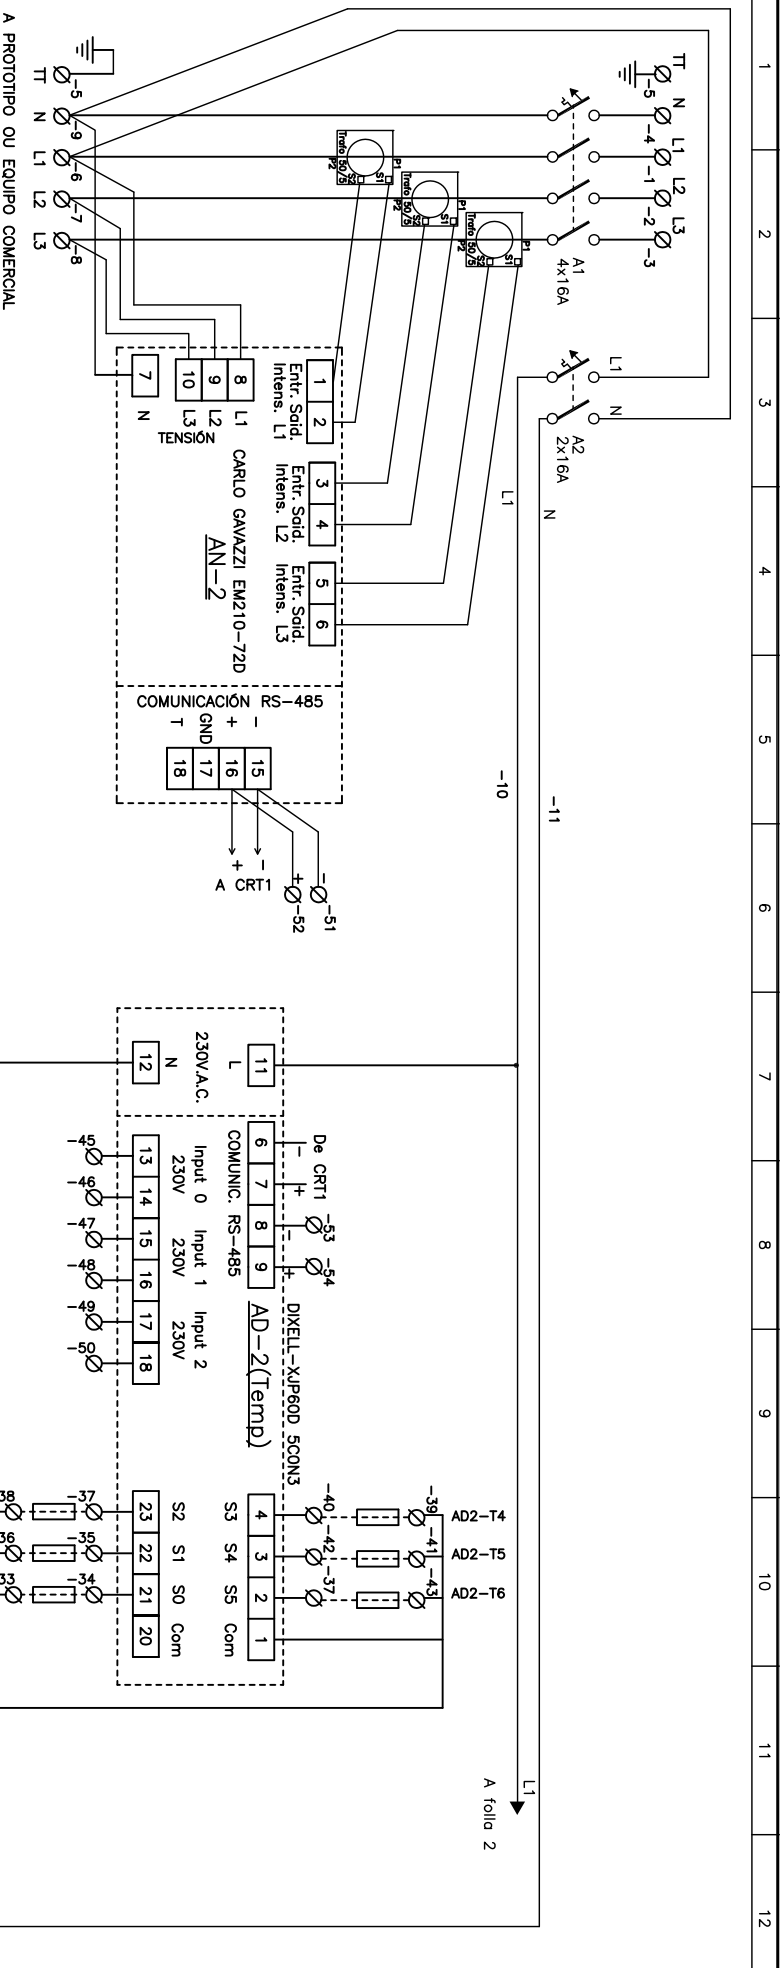


D			MÓDULO DE INST. FRIGORÍFICAS INDUSTRIALES CM DE FRIO E CLIMATIZACIÓN	C.I.F.P. VALENTIN PAZ ANDRADE
B				
C				
A				
DATA				
Nº				
PROYECTO:	Alonso González Dococser	DATA:	DECEMBRO 16	
DERIVADO:	Alonso González Dococser	ESCALA:	S/E	
COMPROBADO:	Alonso González Dococser	FOLIA N.º:	1/2	
		PLANO N.º:	13	PROYECTO DE INNOVACION
				BOMBA DE CALOR AIRE-AGUA CON R-290 CIRCUITO ELÉCTRICO BLOQUE SUPÉR-BOMBEO 2