



Lámina 8 | A arquitectura románica

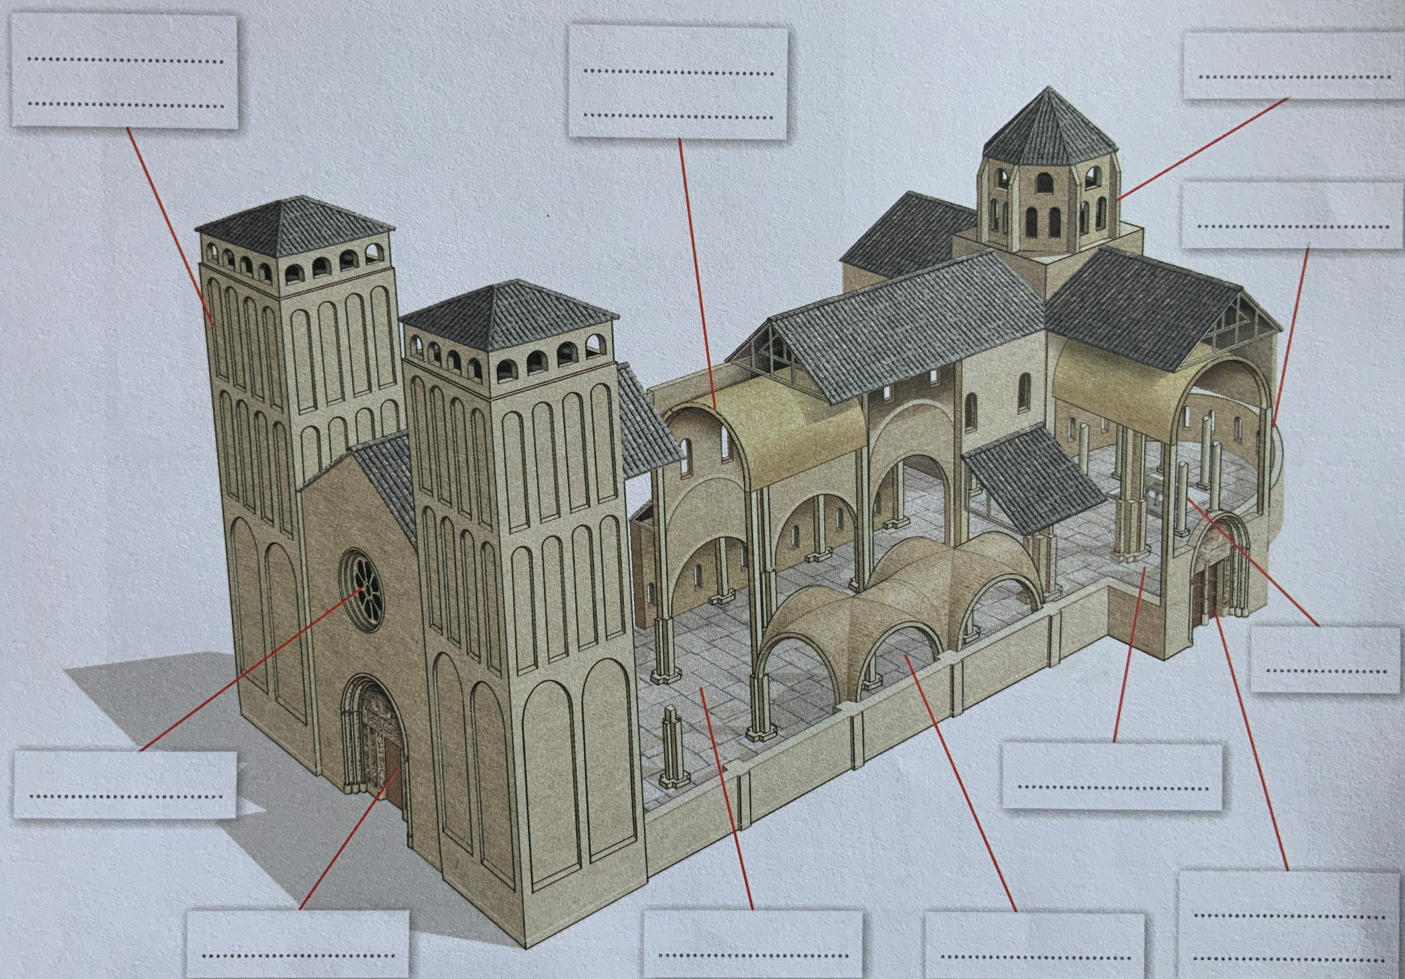


FICHA ARQUITECTURA ROMÁNICA :
EMPRAZAR OS SEGUINTE ELEMENTOS DUNHA IGREXA ROMÁNICA:

..1..BÓVEDA DE CAÑÓN	..4..NAVE CENTRAL	..7..PORTADA LATERAL	..10..ÁBSIDA
..2..NAVE LATERAL	..5..PORTADA	..8..ROSETÓN	..11..TORRE-CAMPAÑÁRIO
..3..ALTAR	..6..CIBÓRIO	..9..TRANSEPTO	

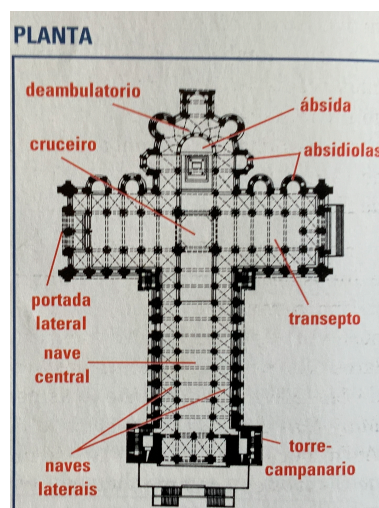


FICHA ARQUITECTURA GÓTICA :
..A..RECHEAR A SEGUINTE LÁMINA -ALZADO DUNHA CATEDRAL GÓTICA COS
ELEMENTOS DA TÁBOA:

Lámina 14| A arquitectura gótica

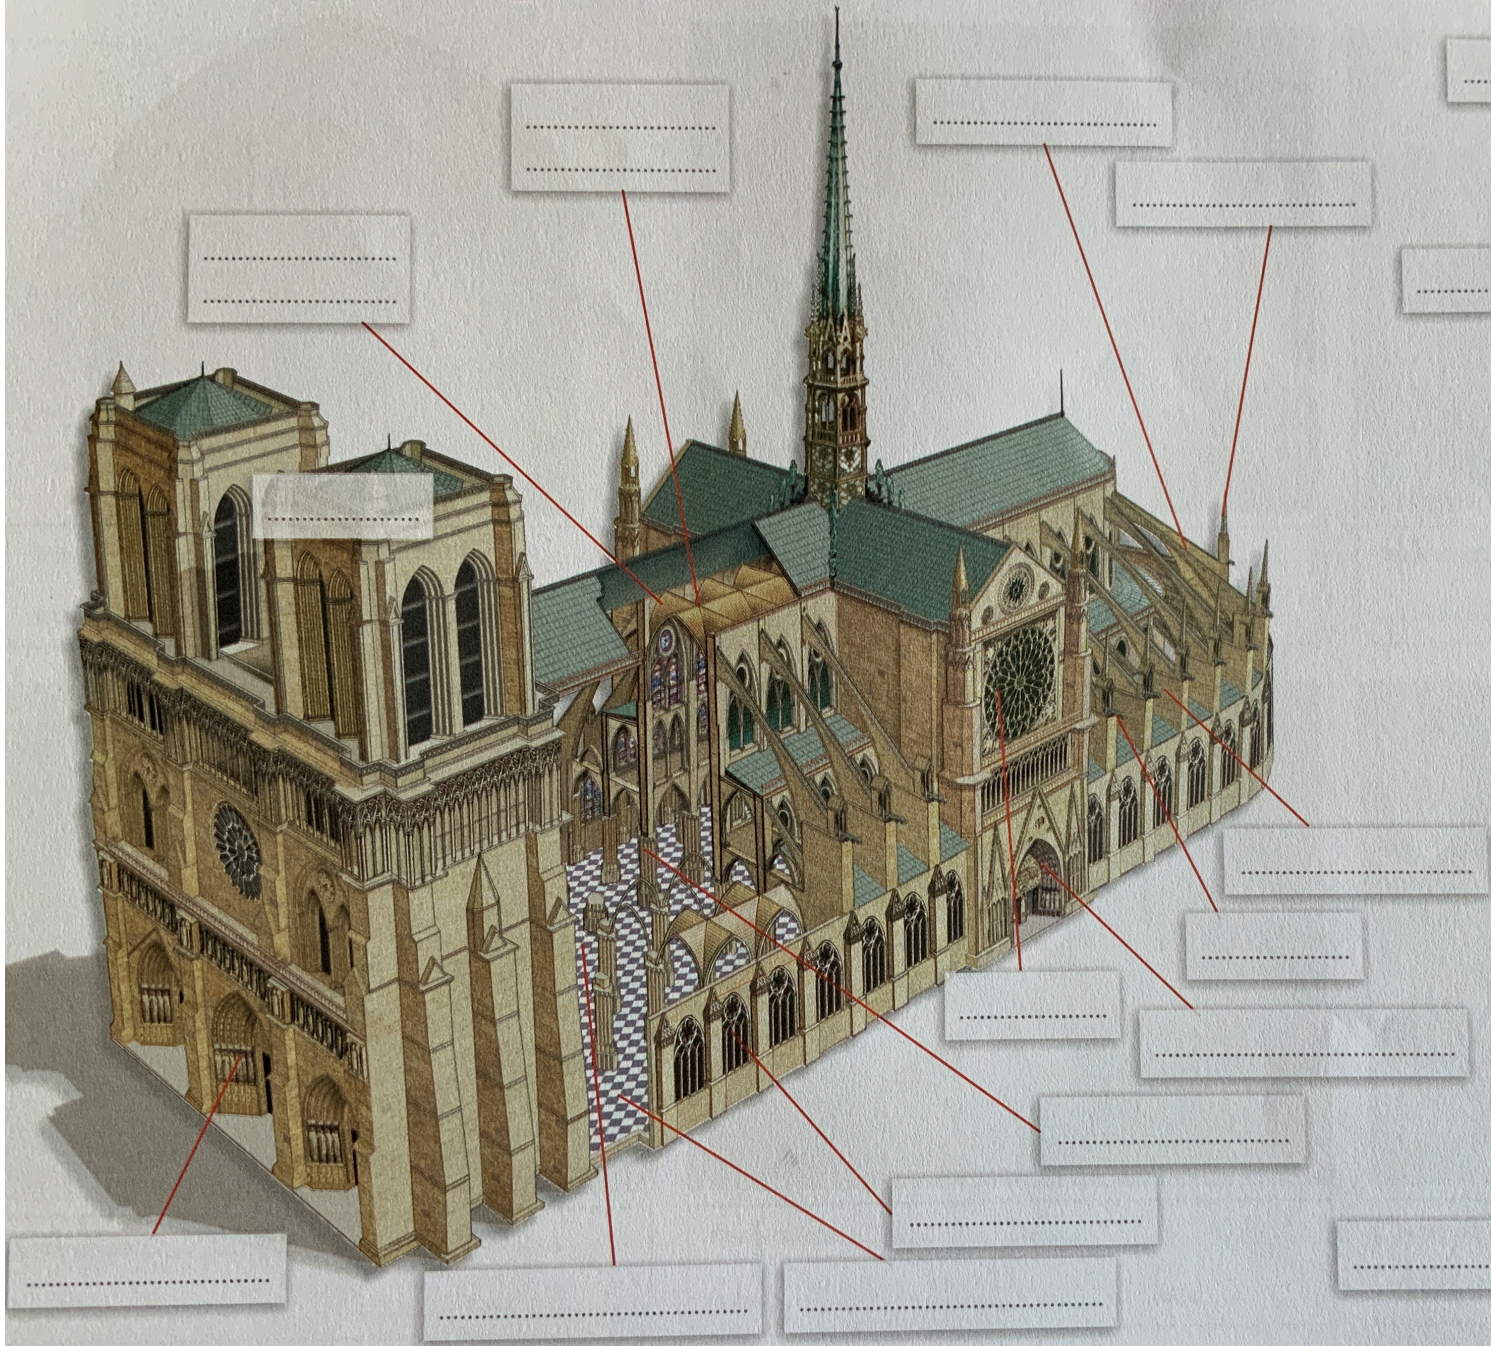

..1..PIARES-COLUMNAS	..5..PORTA LATERAL	..9..VIDREIRAS	..13..BÓVEDA DE CRUZARÍA
..2..NAVE CENTRAL	..6..ARCO APUNTADO	..10..ROSETÓN	..14..PORTADA
..3..GÁRGOLA	..7..TORRE	..11..ARCOBOTANTE	
..4..CONTRAFORTE	..8..PINÁCULO	..12..NAVE LATERAL	

..B..RECHEAR A SEGUINTA LÁMINA ,PRANTA DUNA CATEDRAL GÓTICA COS ELEMENTOS DA TÁBOA:

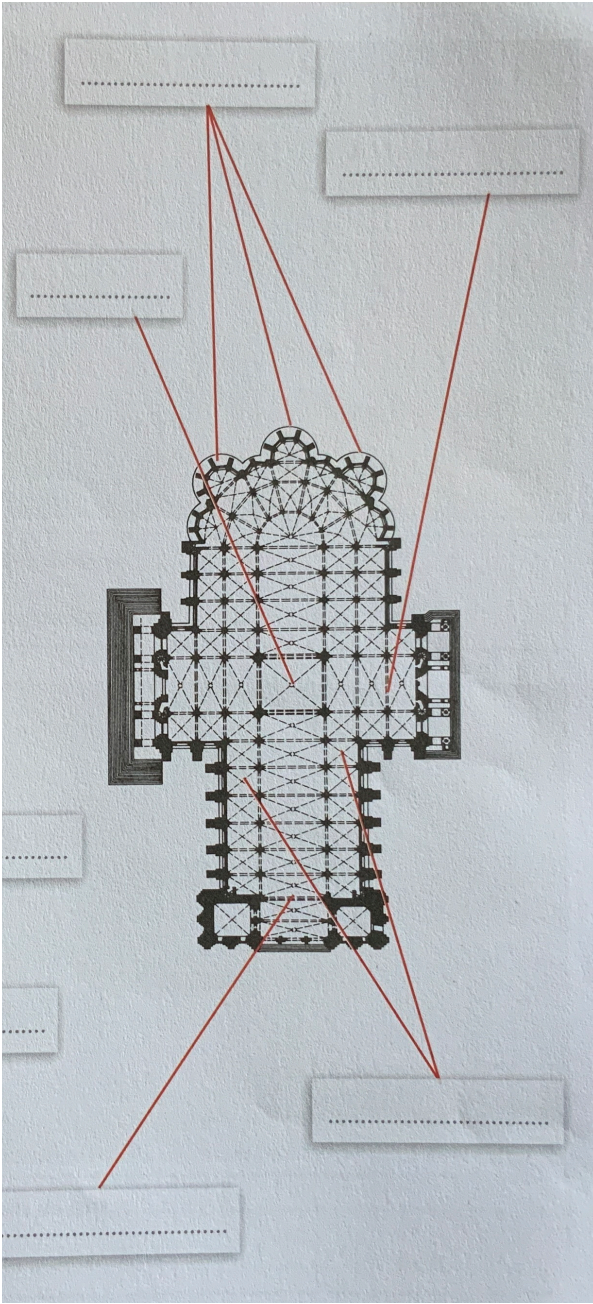

..1..ABSIDIOLAS	..4..NAVES LATERAIS
..2..TRANSEPTO	..5..NAVE CENTRAL
..3..CRUCEIRO	