


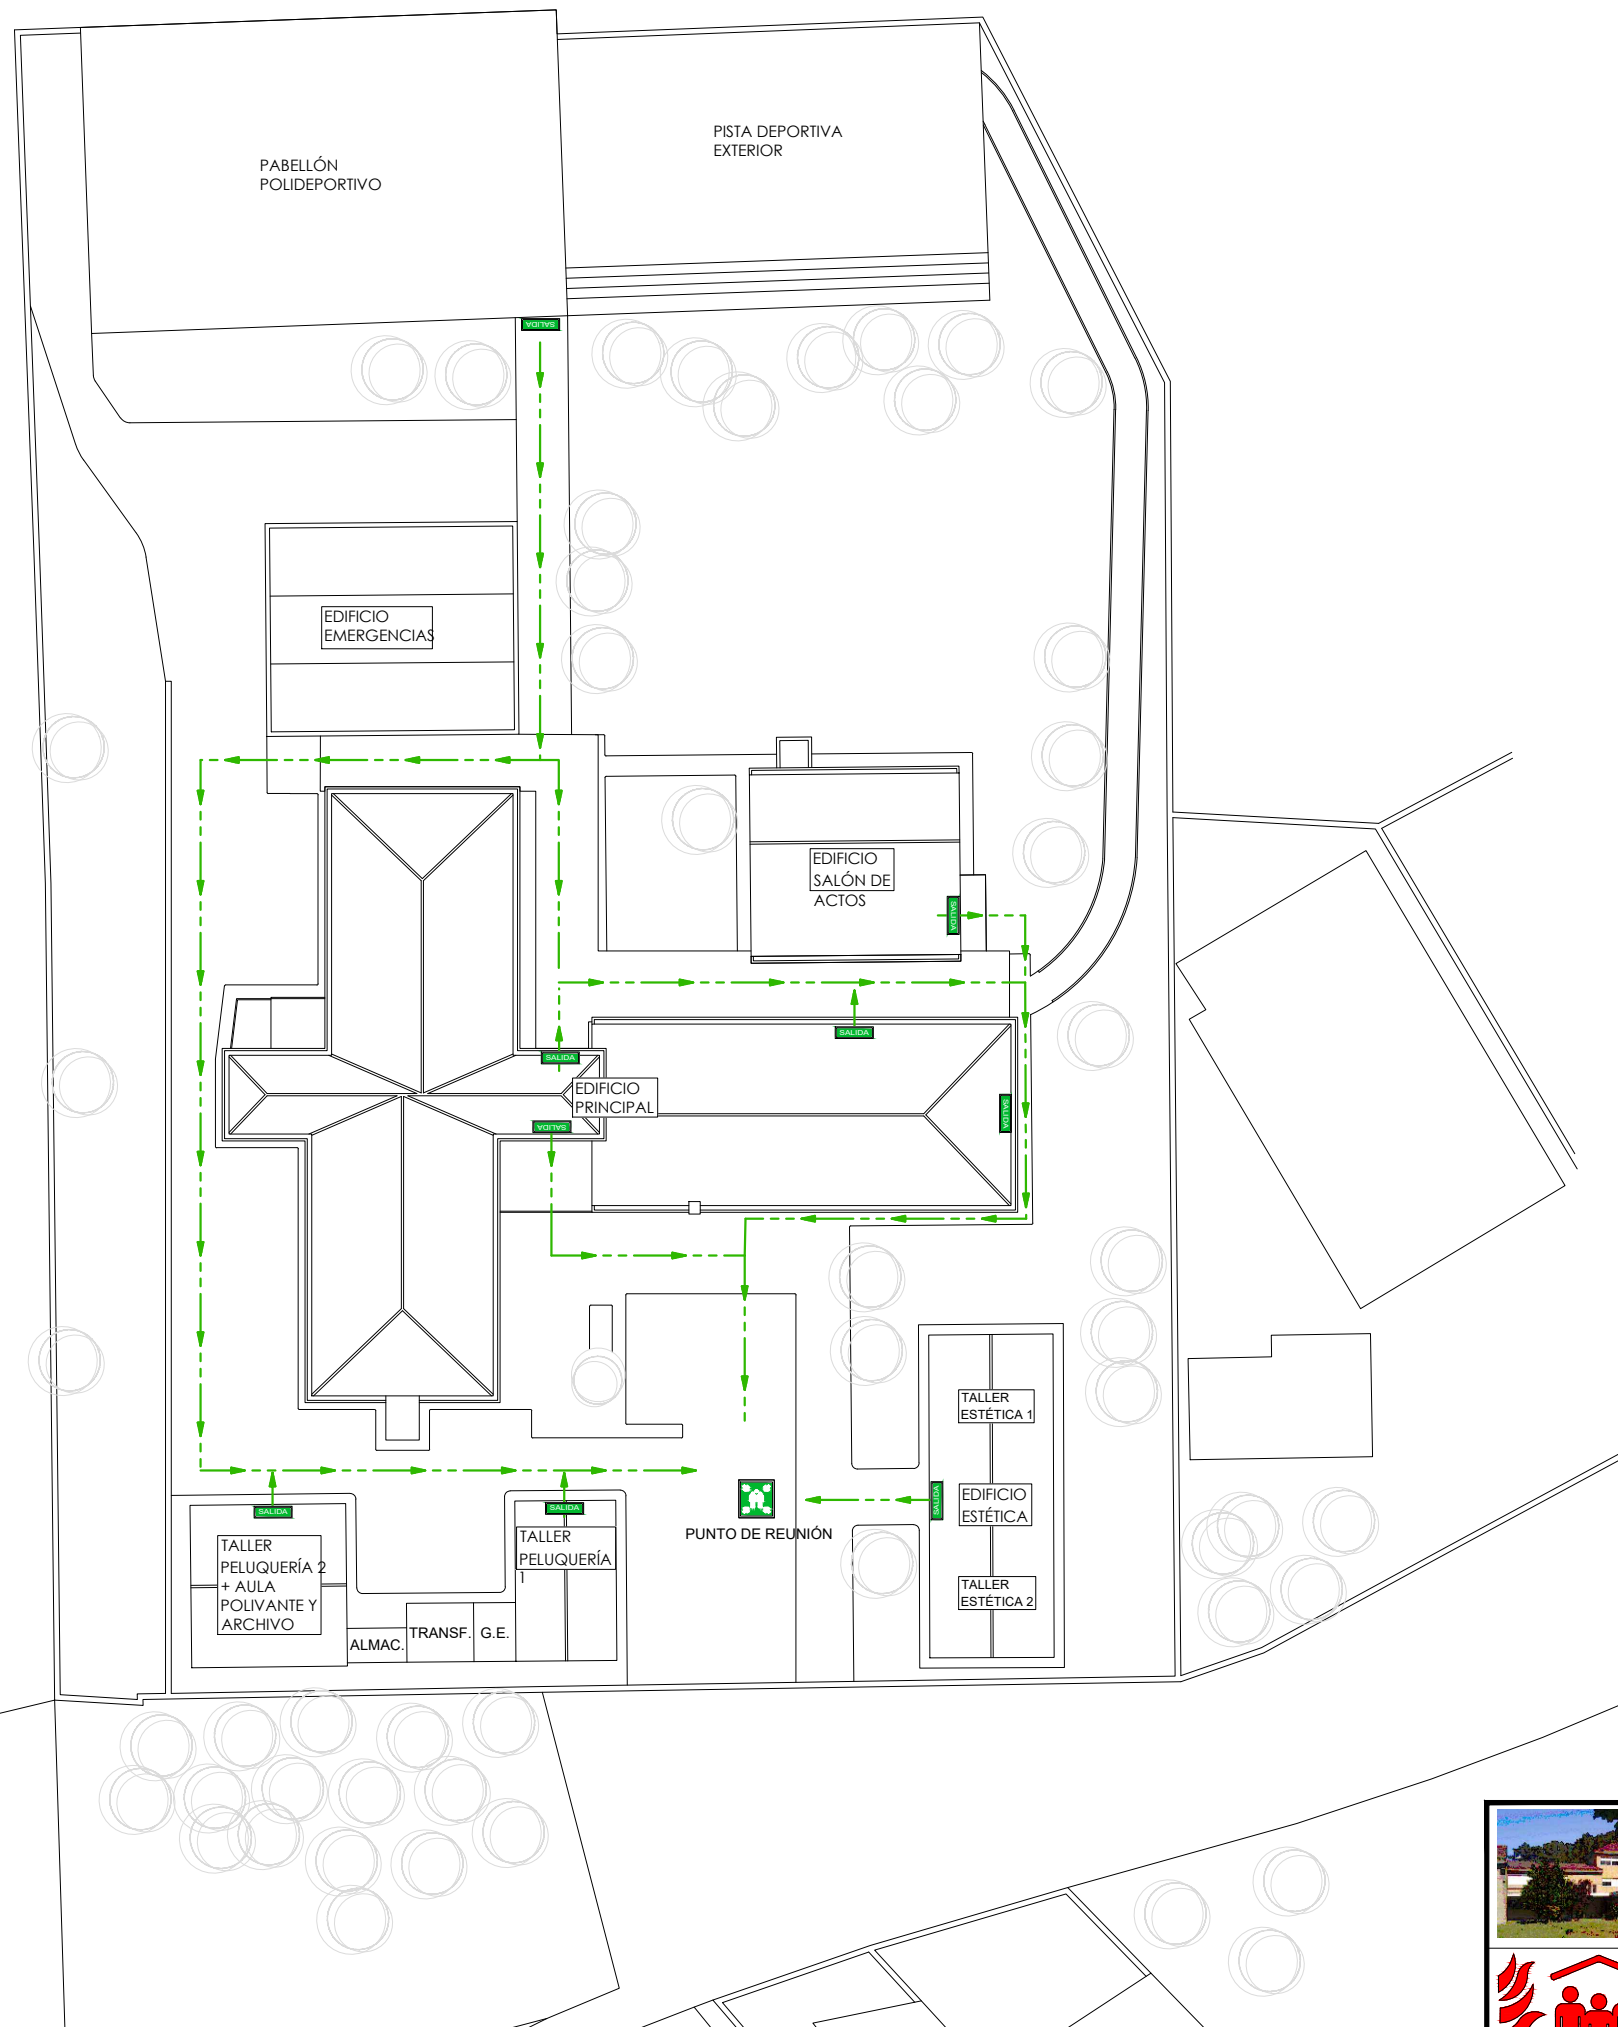

TELÉFONOS DE URGENCIAS

EMERGENCIAS GENERAL	112
URGENCIAS SANITARIAS	061
GUARDIA CIVIL - Santiago	981 581 611
BOMBEROS - Santiago	981 542 444
INCENDIOS FORESTALES	085
POLICÍA NACIONAL - Santiago	981 551 100
CENTRO DE SALUD - Conc.Arenal	981 527 000
HOSPITAL - CHUS	981 950 000
INFORMACIÓN TOXICOLÓGICO	91 562 04 20
CRUZ ROJA - Santiago	981 586 969
PROTECCIÓN CIVIL - Santiago	981 543 105
URGENCIA COVID-19	900 400 116

EN CASO DE INCENDIO

- Cierre la puerta del local incendiado .
- Avise mediante pulsador de alarma o comuníquelo a recepción.
- No utilice los ascensores .
- Siga las vías de evacuación hasta la salida .
- Siga las instrucciones del personal .
- En caso de humo intenso gatee pegado a la pared.
- Si se prende su ropa tiéndase en el suelo y ruede.
- Mantenga la calma, no grite.
- No se entretenga recogiendo objetos personales.
- Cierre puertas y ventanas evitando corrientes de aire.

NO CASO DE LUME

- Peche a porta do local incendiado.
- Avise mediante a botoneira de alarma ou comuníqueo oralmente.
- Siga as vías de evacuación ata a saída mais próxima.
- Non utilice os ascensores.
- Siga as instrucións do persoal do centro.
- No caso de fume intenso camiñe anicado á parede.
- Se prende a súa roupa téndase no chan e rode..
- Manteña a calma, non berre.
- Non se entreteña recollendo obxectos persoais..
- Peche portas e xanelas evitando correntes de aire.

IN THE EVENT OF FIRE

- Close the door of the premises on fire.
- Notify by means of an alarm button or inform the reception desk.
- Do not use elevators.
- Follow the evacuation routes to the exit.
- Follow the instructions of the staff.
- In case of intense smoke, crawl attached to the wall.
- If your clothes are afire, lie on the floor and roll.
- Keep calm, do not shout items.
- Don't entertain yourself by collecting personal.
- Close doors and windows avoiding air currents.



I.E.S. Lamas de Abade

Calle de la Raiola 8, 15702, Santiago de Compostela



Denominación Plano:
Medios de protección contra incendios
PLANO GENERAL


PROPIEDAD : I.E.S. Lamas de Abade

ESCALA : A-3 S/E

FECHA : JUNIO 2.026

Nº PLANO:

1

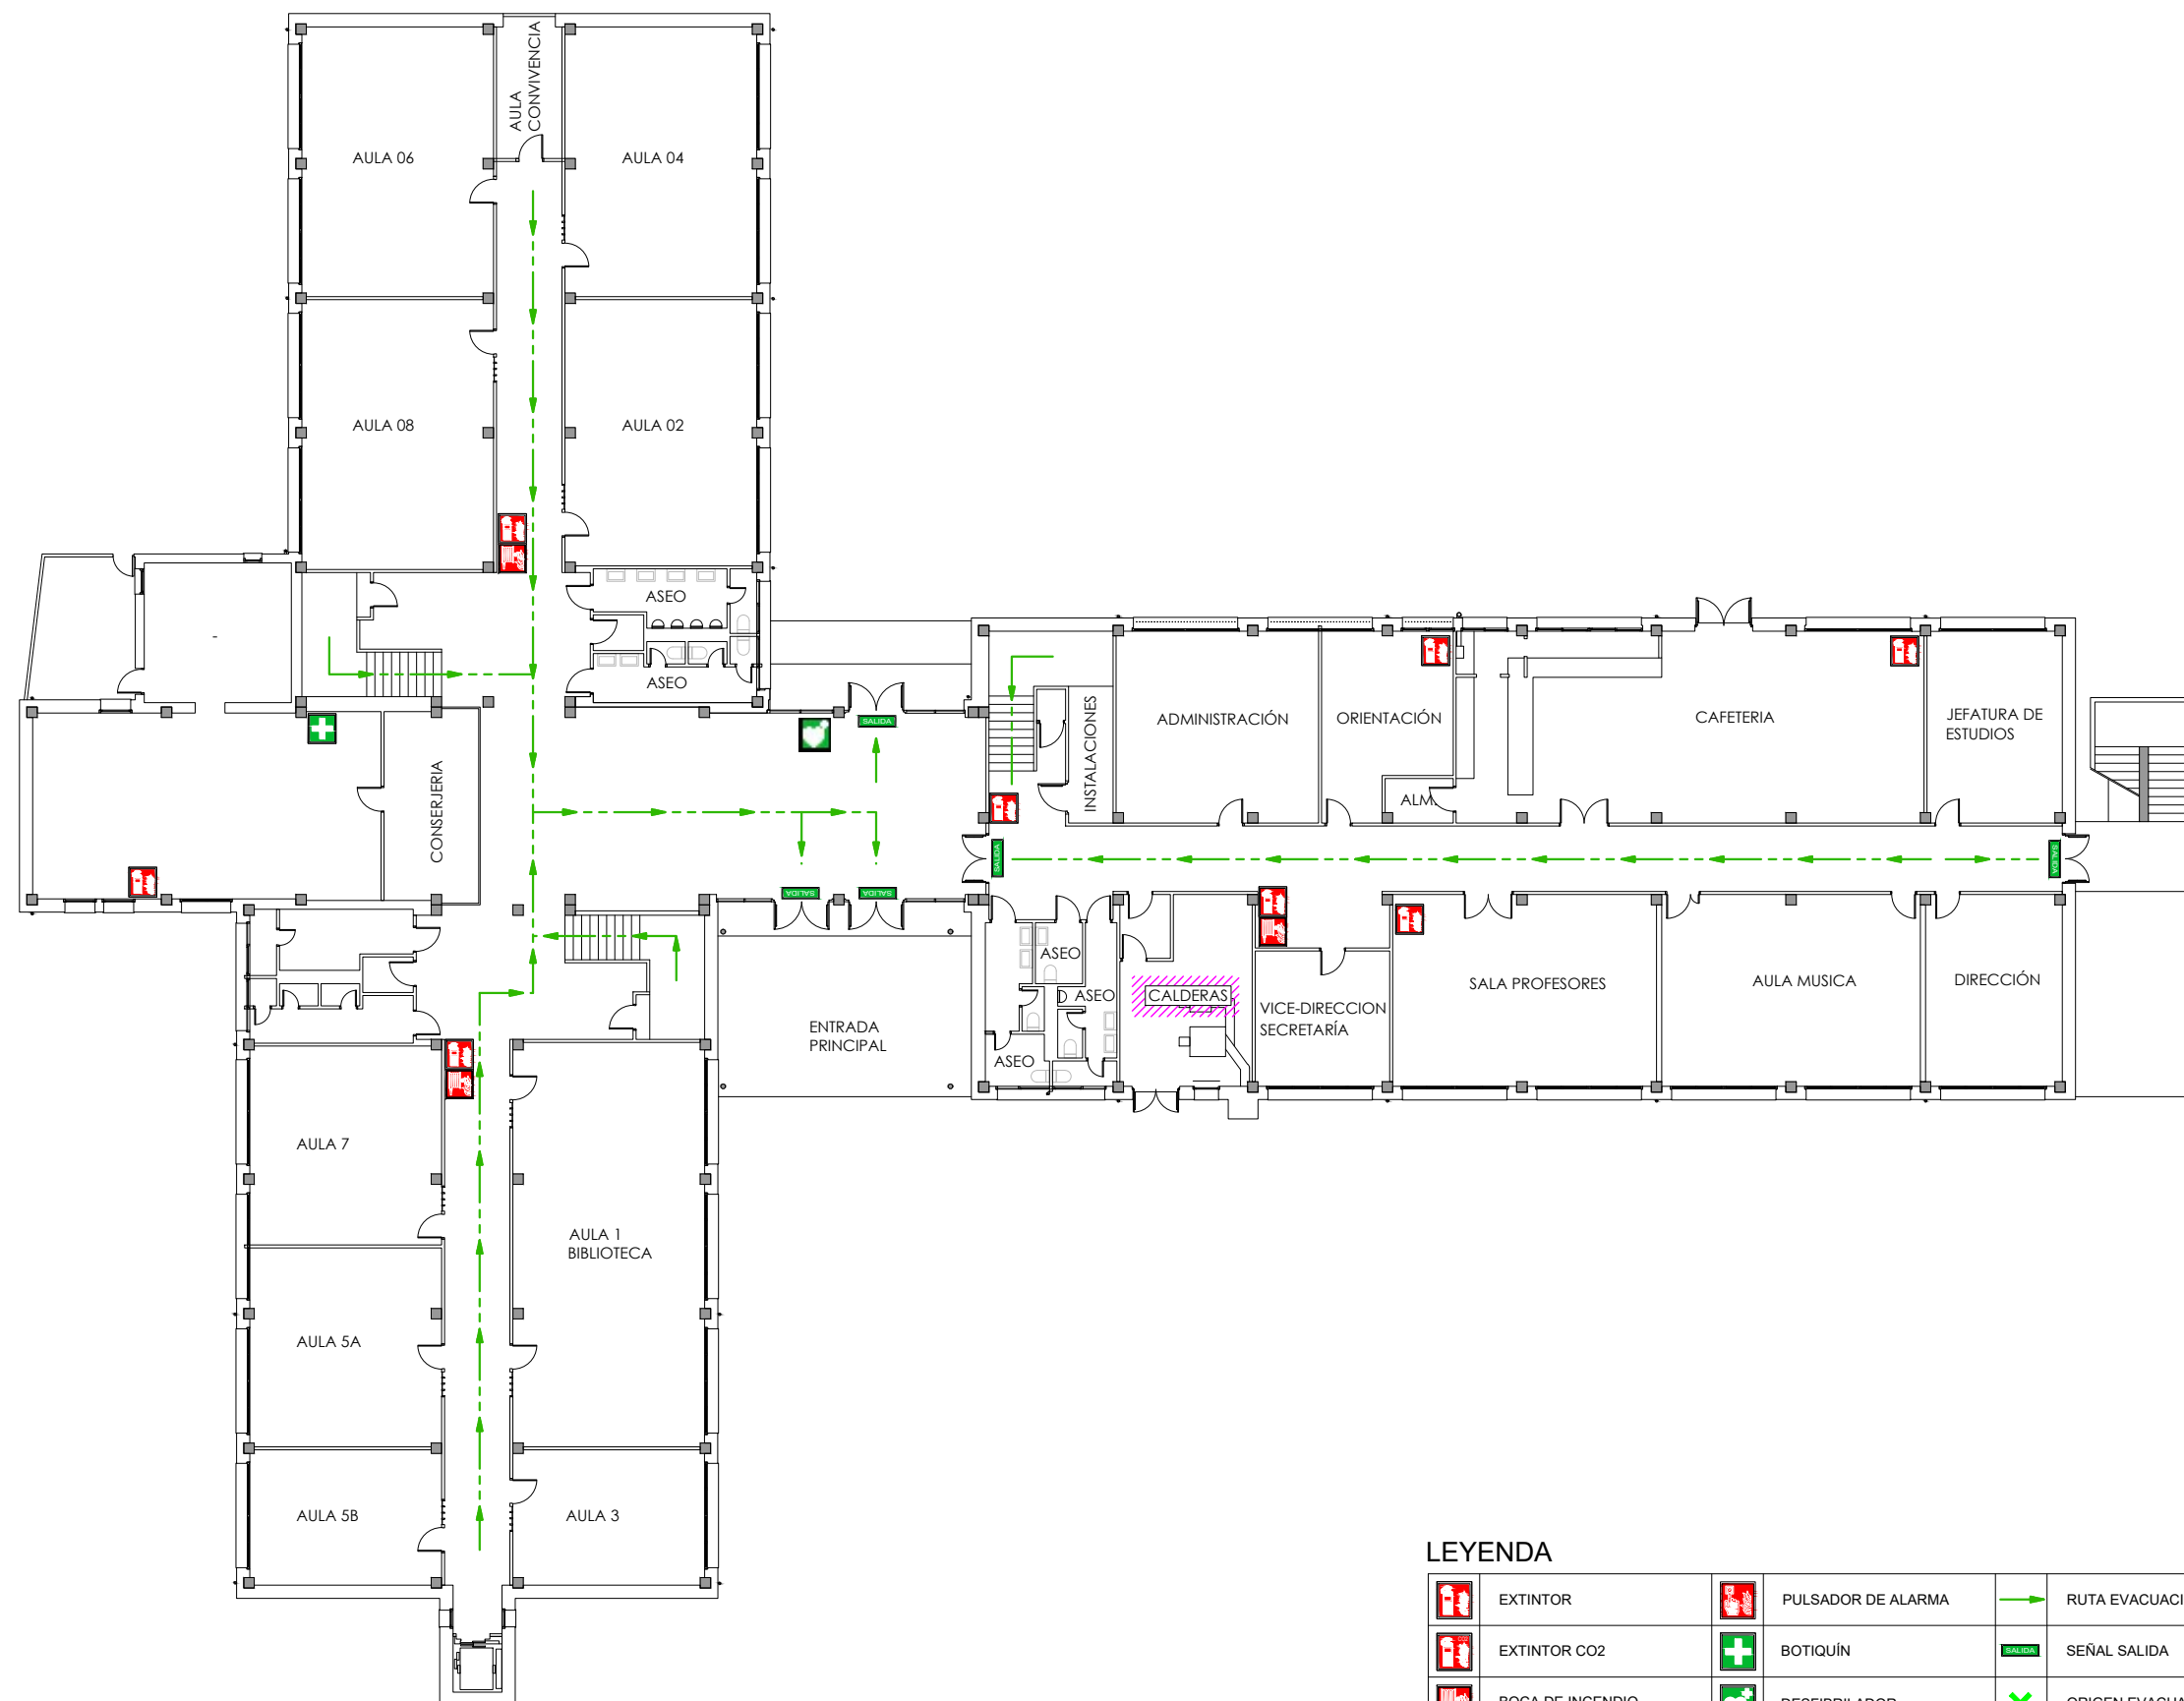

TELÉFONOS DE URGENCIAS

EMERGENCIAS GENERAL	112
URGENCIAS SANITARIAS	061
GUARDIA CIVIL - Santiago	981 581 611
BOMBEROS - Santiago	981 542 444
INCENDIOS FORESTALES	085
POLICÍA NACIONAL - Santiago	981 551 100
CENTRO DE SALUD - Conc.Arenal	981 527 000
HOSPITAL - CHUS	981 950 000
INFORMACIÓN TOXICOLÓGICO	91 562 04 20
CRUZ ROJA - Santiago	981 586 969
PROTECCIÓN CIVIL - Santiago	981 543 105
URGENCIA COVID-19	900 400 116

LEYENDA

	EXTINTOR		PULSADOR DE ALARMA		RUTA EVACUACIÓN		USTED ESTÁ AQUÍ		CORTE DE ELECTRICIDAD
	EXTINTOR CO2		BOTIQUÍN		SEÑAL SALIDA		ZONA DE CONFINAMIENTO		CORTE DE GAS
	BOCA DE INCENDIO		DESFIBRILADOR		ORIGEN EVACUACIÓN		PUNTO DE REUNIÓN		LOCAL DE RIESCO ESPECIAL



I.E.S. Lamas de Abade


Calle de la Raiola 8, 15702, Santiago de Compostela


 INSTITUTO GALEGO DE PLANS DE EMERXENCIA WWW.INSGAPE.COM MAIL: INFO@INSGAPE.COM TEL: 644.213.982	Denominación Plano: Medios de protección contra incendios y evacuación. PLANTA BAJA	PROPIEDAD : I.E.S. Lamas de Abade ESCALA : A-3 S/E FECHA : JUNIO 2.026	Nº PLANO: 2
---	---	---	----------------------------------



	EXTINTOR		PULSADOR DE ALARMA		RUTA EVACUACIÓN		USTED ESTÁ AQUÍ		CORTE DE ELECTRICIDAD
	EXTINTOR CO2		BOTIQUÍN		SEÑAL SALIDA		ZONA DE CONFINAMIENTO		CORTE DE GAS
	BOCA DE INCENDIO		DESFIBRILADOR		ORIGEN EVACUACIÓN		PUNTO DE REUNIÓN		LOCAL DE RIESGO ESPECIAL

- Close the door of the premises on fire.
- Notify by means of an alarm button or inform the reception desk.
- Do not use elevators.
- Follow the evacuation routes to the exit.
- Follow the instructions of the staff.
- In case of intense smoke, crawl attached to the wall.
- If your clothes are afire, lie on the floor and roll.
- Keep calm, do not shout items.
- Don't entertain yourself by collecting personal.
- Close doors and windows avoiding air currents.

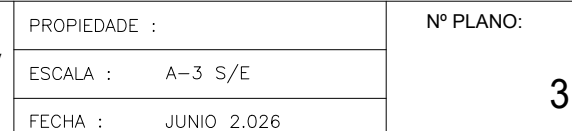

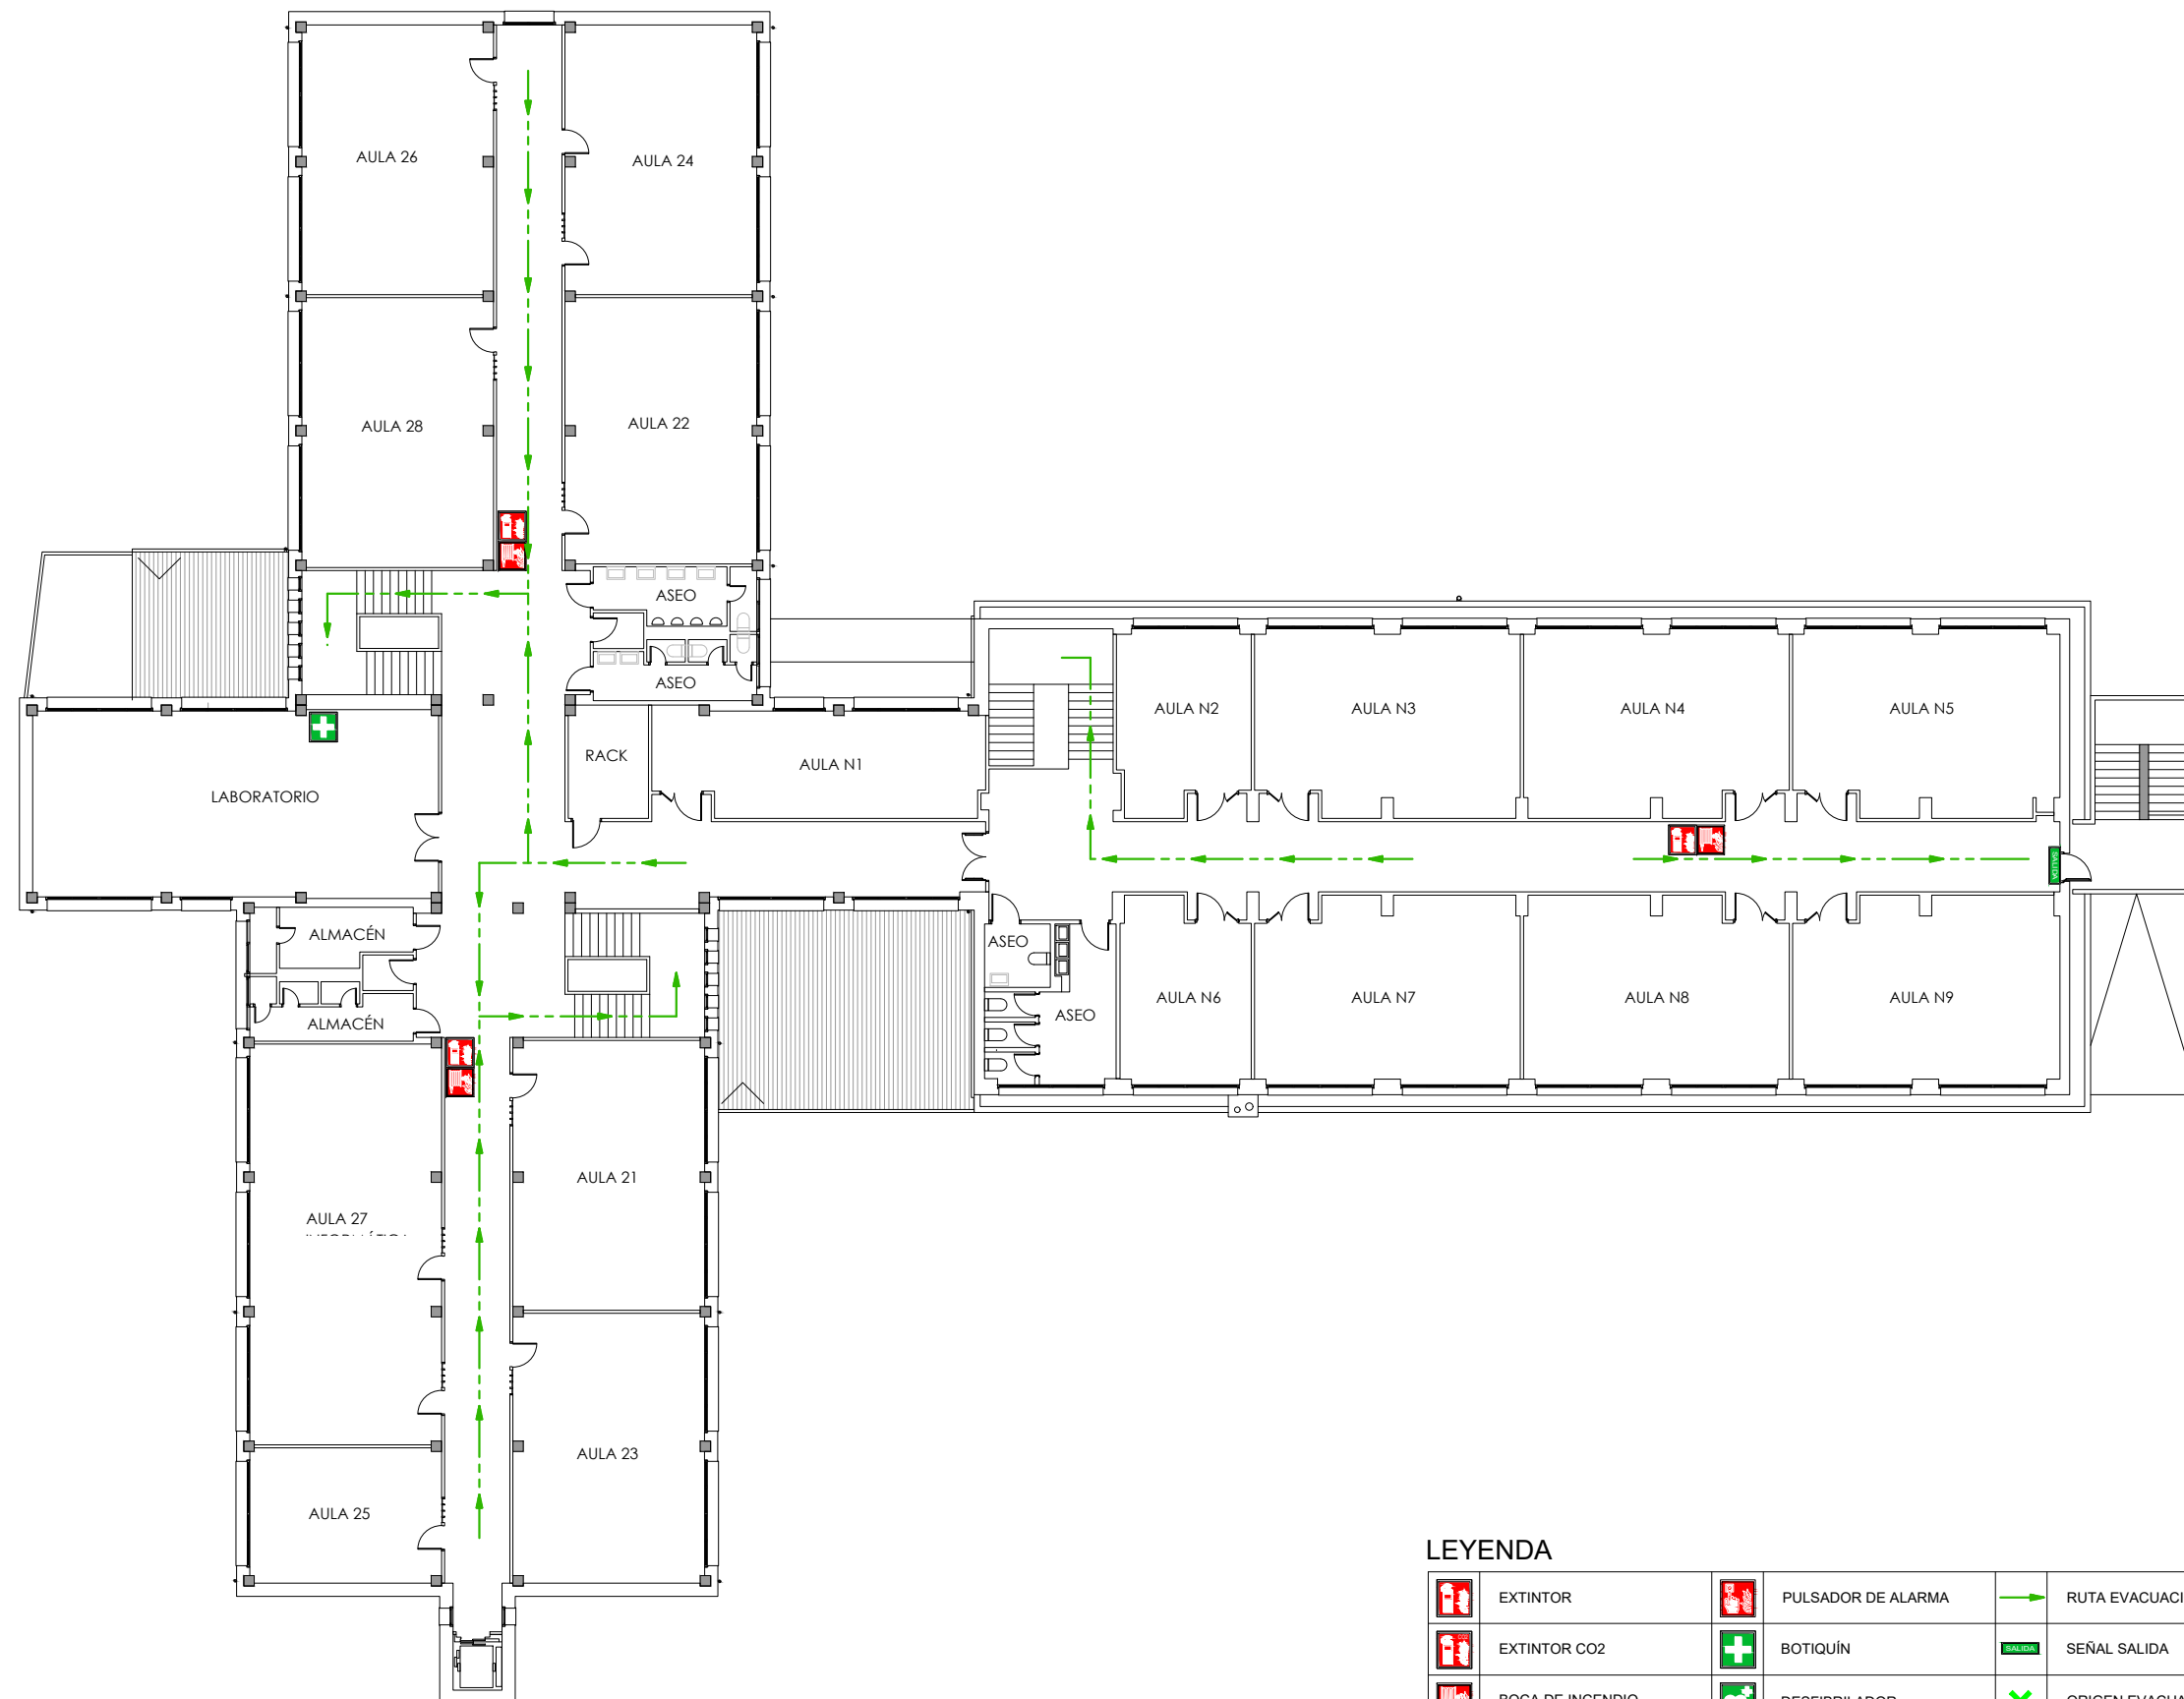

TELÉFONOS DE URGENCIAS

EMERGENCIAS GENERAL	112
URGENCIAS SANITARIAS	061
GUARDIA CIVIL - Santiago	981 581 611
BOMBEROS - Santiago	981 542 444
INCENDIOS FORESTALES	085
POLICÍA NACIONAL - Santiago	981 551 100
CENTRO DE SALUD - Conc.Arenal	981 527 000
HOSPITAL - CHUS	981 950 000
INFORMACIÓN TOXICOLÓGICO	91 562 04 20
CRUZ ROJA - Santiago	981 586 969
PROTECCIÓN CIVIL - Santiago	981 543 105
URGENCIA COVID-19	900 400 116

LEYENDA

	EXTINTOR		PULSADOR DE ALARMA		RUTA EVACUACIÓN		USTED ESTÁ AQUÍ		CORTE DE ELECTRICIDAD
	EXTINTOR CO2		BOTIQUÍN		SEÑAL SALIDA		ZONA DE CONFINAMIENTO		CORTE DE GAS
	BOCA DE INCENDIO		DESFIBRILADOR		ORIGEN EVACUACIÓN		PUNTO DE REUNIÓN		LOCAL DE RIESCO ESPECIAL

EN CASO DE INCENDIO

- Cierre la puerta del local incendiado .
- Avise mediante pulsador de alarma o comuníquelo a recepción.
- No utilice los ascensores .
- Siga las vías de evacuación hasta la salida .
- Siga las instrucciones del personal .
- En caso de humo intenso gatee pegado a la pared.
- Si se prende su ropa tiéndase en el suelo y ruede.
- Mantenga la calma, no grite.
- No se entretenga recogiendo objetos personales.
- Cierre puertas y ventanas evitando corrientes de aire.

NO CASO DE LUME

- Peche a porta do local incendiado.
- Avise mediante a botoneira de alarma ou comuníqueo oralmente.
- Siga as vías de evacuación ata a saída mais próxima.
- Non utilice os ascensores.
- Siga as instrucións do persoal do centro.
- No caso de fume intenso camiñe anicado á parede.
- Se prende a súa roupa téndase no chan e rodee.
- Mantéña a calma, non berre.
- Non se entretaña recollendo obxectos persoais..
- Peche portas e xanelas evitando correntes de aire.

IN THE EVENT OF FIRE





- Close the door of the premises on fire.
- Notify by means of an alarm button or inform the reception desk.
- Do not use elevators.
- Follow the evacuation routes to the exit.
- Follow the instructions of the staff.
- In case of intense smoke, crawl attached to the wall.
- If your clothes are afire, lie on the floor and roll.
- Keep calm, do not shout items.
- Don't entertain yourself by collecting personal.
- Close doors and windows avoiding air currents.



I.E.S. Lamas de Abade

Calle de la Raiola 8, 15702, Santiago de Compostela

 INSTITUTO GALEGO DE PLANS DE EMERXENCIA WWW.INGAPE.COM MAIL: INFO@INGAPE.COM TEL: 644.213.982	Denominación Plano: Medios de protección contra incendios y evacuación. PLANTA SEGUNDA	PROPIEDAD : ESCALA : A-3 S/E FECHA : JUNIO 2.026	Nº PLANO: 4
--	--	--	------------------------------

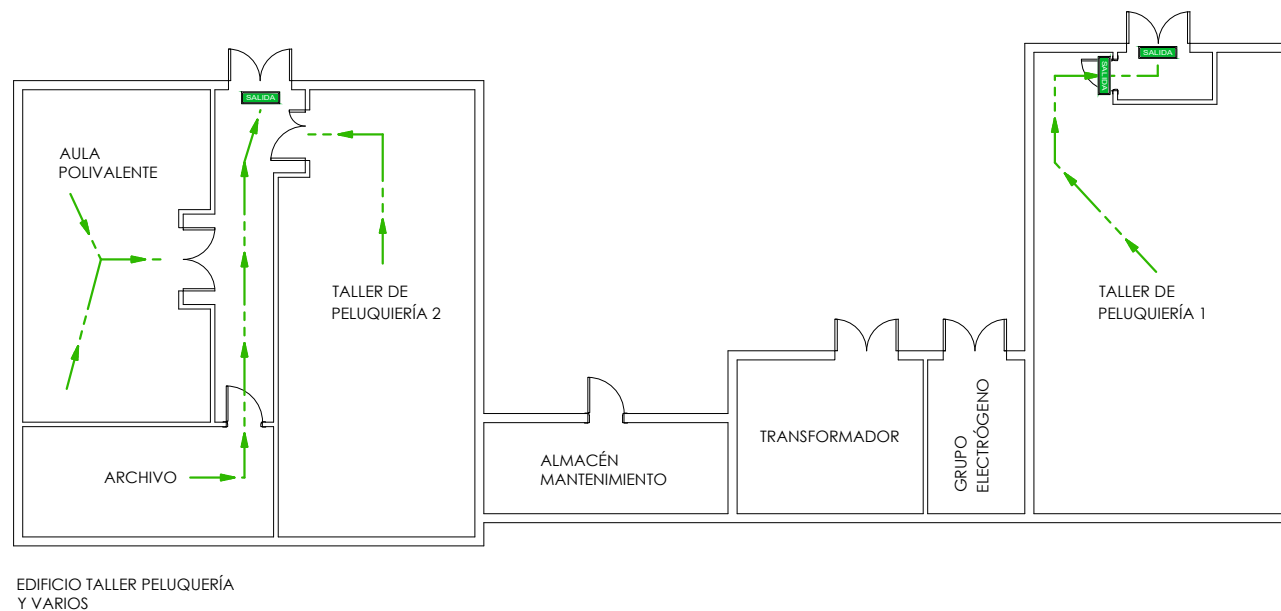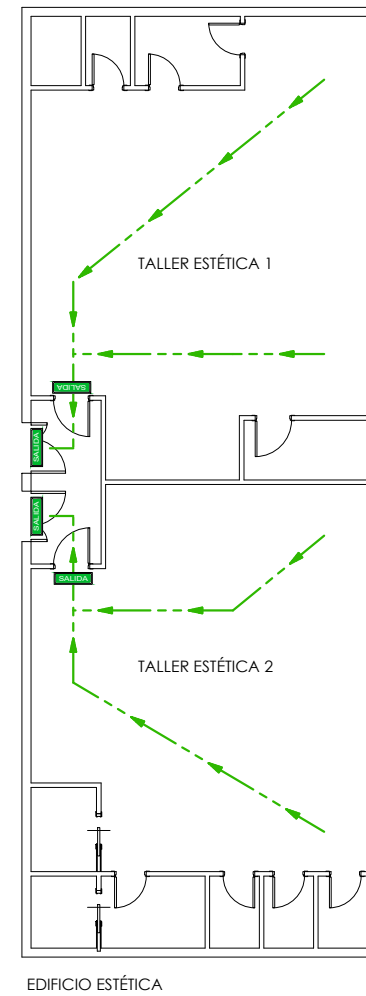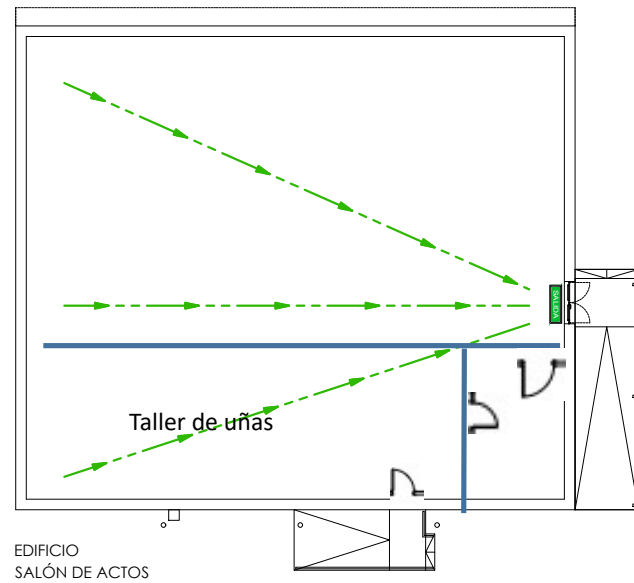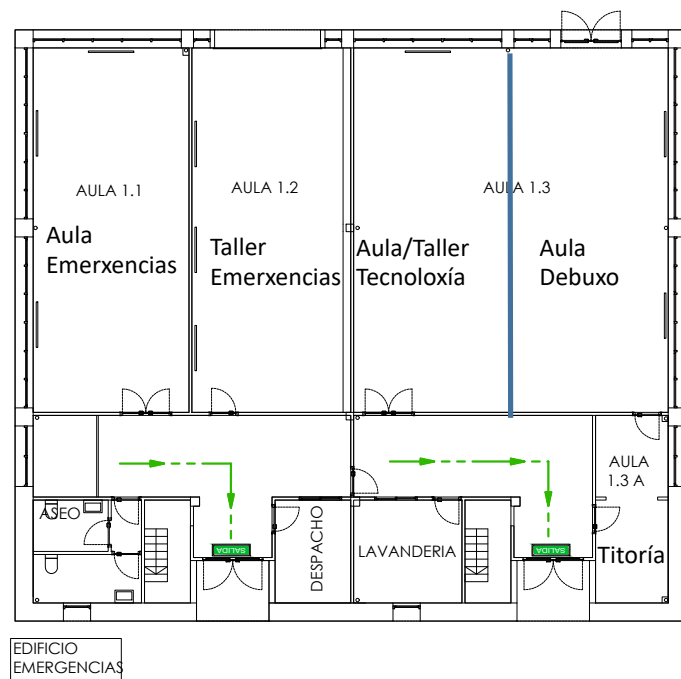

TELÉFONOS DE URGENCIAS

EMERGENCIAS GENERAL	112
URGENCIAS SANITARIAS	061
GUARDIA CIVIL - Santiago	981 581 611
BOMBEROS - Santiago	981 542 444
INCENDIOS FORESTALES	085
POLICÍA NACIONAL - Santiago	981 551 100
CENTRO DE SALUD - Conc.Arenal	981 527 000
HOSPITAL - CHUS	981 950 000
INFORMACIÓN TOXICOLÓGICO	91 562 04 20
CRUZ ROJA - Santiago	981 586 969
PROTECCIÓN CIVIL - Santiago	981 543 105
URGENCIA COVID-19	900 400 116

LEYENDA

	EXTINTOR		PULSADOR DE ALARMA		RUTA EVACUACIÓN		USTED ESTÁ AQUÍ		CORTE DE ELECTRICIDAD
	EXTINTOR CO2		BOTQUÍN		SEÑAL SALIDA		ZONA DE CONFINAMIENTO		CORTE DE GAS
	BOCA DE INCENDIO		DESFIBRILADOR		ORIGEN EVACUACIÓN		PUNTO DE REUNIÓN		LOCAL DE RIESCO ESPECIAL

EN CASO DE INCENDIO

- Cierre la puerta del local incendiado .
- Avise mediante pulsador de alarma o comuníquelo a recepción.
- No utilice los ascensores .
- Siga las vías de evacuación hasta la salida .
- Siga las instrucciones del personal .
- En caso de humo intenso gátee pegado a la pared.
- Si se prende su ropa tiéndase en el suelo y rueda.
- Mantenga la calma, no grite.
- No se entretenga recogiendo objetos personales.
- Cierre puertas y ventanas evitando corrientes de aire.

NO CASO DE LUME

- Peche a porta do local incendiado.
- Avise mediante a botoneira de alarma ou comuníqueo oralmente.
- Siga as vías de evacuación ata a saída mais próxima.
- Non utilice os ascensores.
- Siga as instrucións do persoal do centro.
- No caso de fume intenso camiñe anicado á parede.
- Se prende a súa roupa téndase no chan e rode..
- Manteña a calma, non berre.
- Non se entretaña recollendo obxectos persoais..
- Peche portas e xanelas evitando correntes de aire.

IN THE EVENT OF FIRE

- Close the door of the premises on fire.
- Notify by means of an alarm button or inform the reception desk.
- Do not use elevators.
- Follow the evacuation routes to the exit.
- Follow the instructions of the staff.
- In case of intense smoke, crawl attached to the wall.
- If your clothes are afire, lie on the floor and roll.
- Keep calm, do not shout items.
- Don't entertain yourself by collecting personal.
- Close doors and windows avoiding air currents.



I.E.S. Lamas de Abade

Calle de la Raiola 8, 15702, Santiago de Compostela



Denominación Plano:
Medios de protección contra incendios y evacuación.
EDIFICIOS ANEXOS

PROPIEDAD :	Nº PLANO:
ESCALA : A-3 S/E	
FECHA : JUNIO 2.026	