


PLANTA DE REFERENCIA  
ESCALA: 1/50

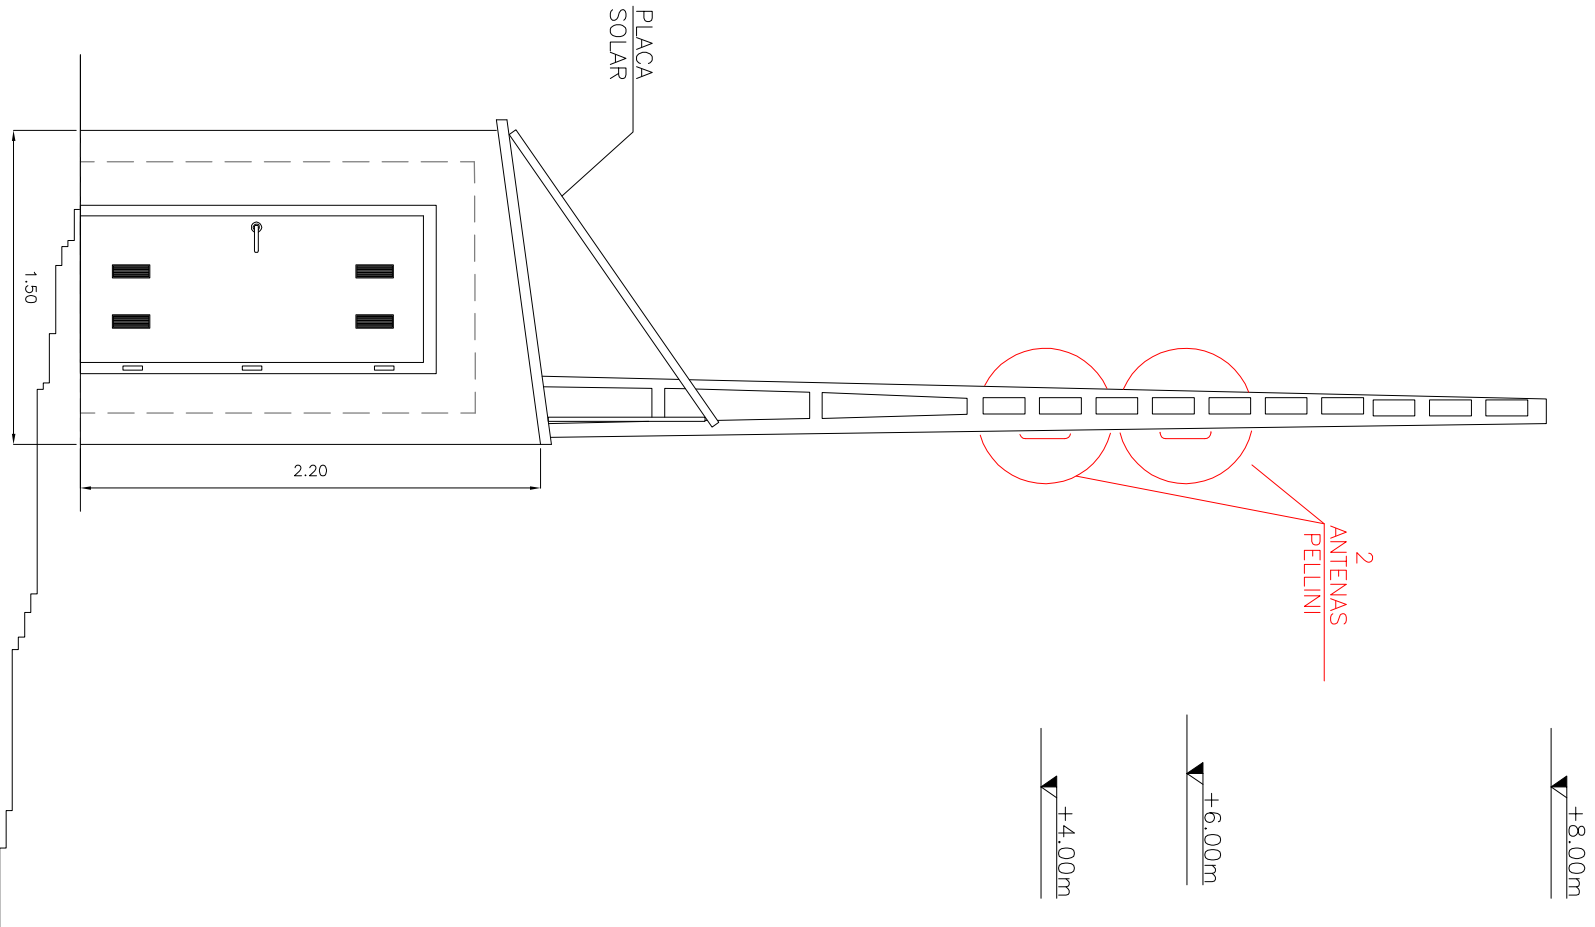

ALZADO EMPLAZAMIENTO A  
Escala 1/50

DIBUJADO	
EXPED.	

PROYECTO DE UNA ESTACIÓN REEMISORA DE  
TELEVISIÓN DIGITAL TERRESTRE EN LINARES DE  
LA SIERRA.

PETICIONARIO:

FIRMA Y SELLO

ESCALAS  
1/50

TITULO  
PLANO DE ALZADO. SITUACIÓN A  
VISTAS A-A'

PLANO Nº  
4A