



EDIFICIO SANIDADE. PLANTA BAIXA

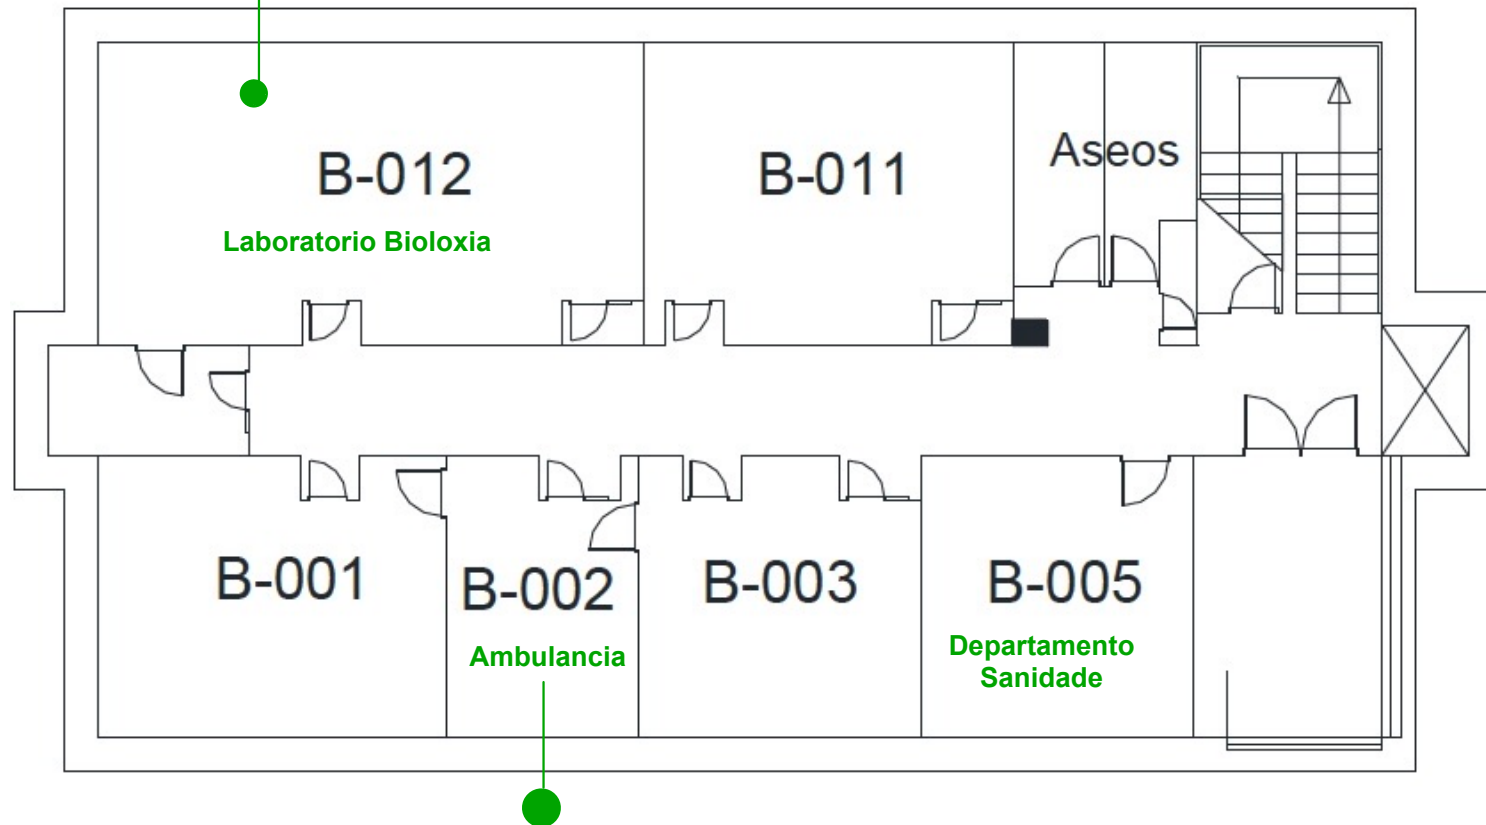

EDIFICIO SANIDADE. PLANTA PRIMEIRA

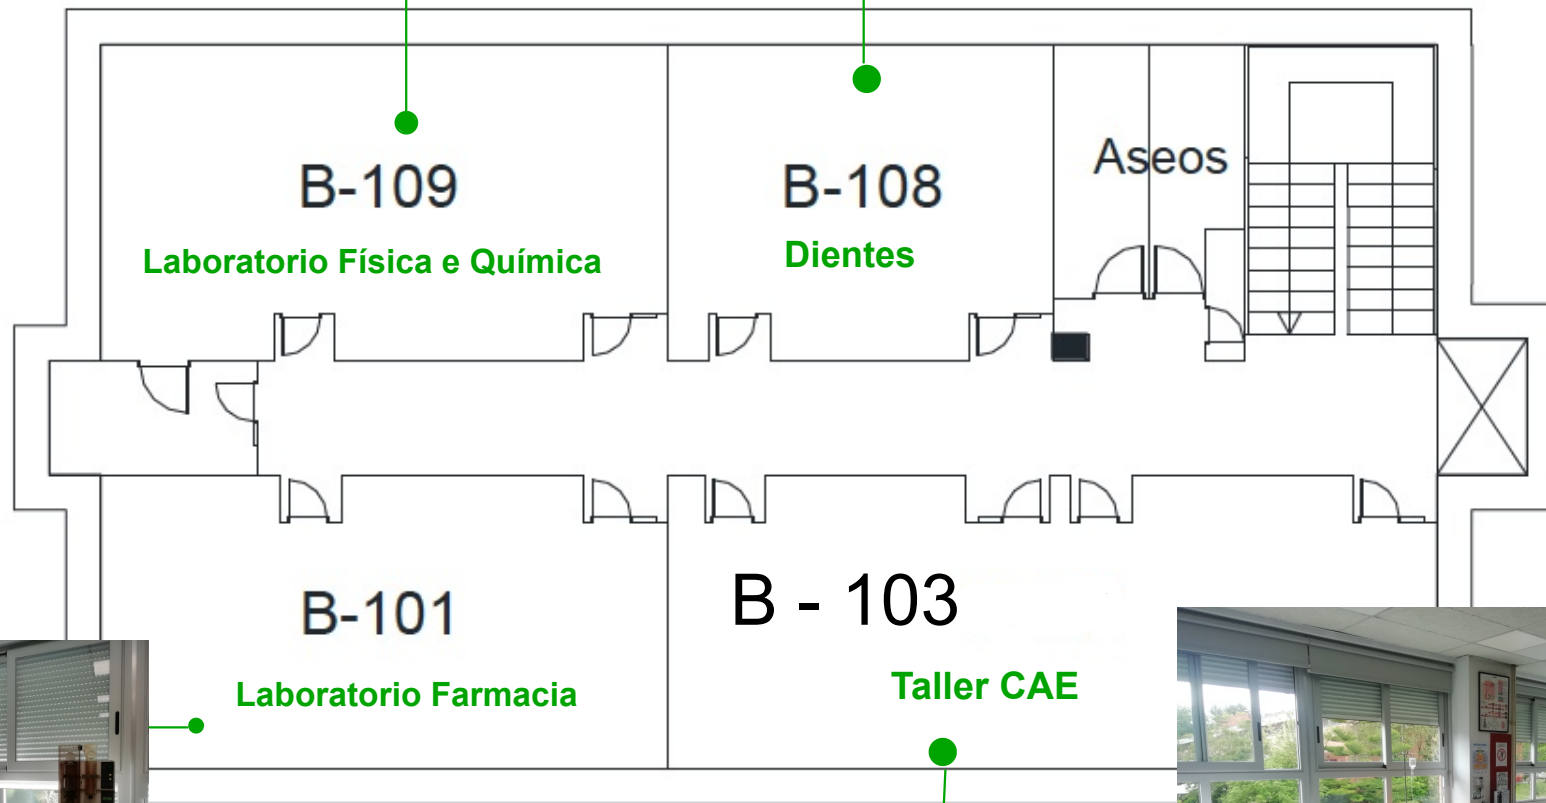

EDIFICIO SANIDADE. PLANTA SEGUNDA

