



2º Andar

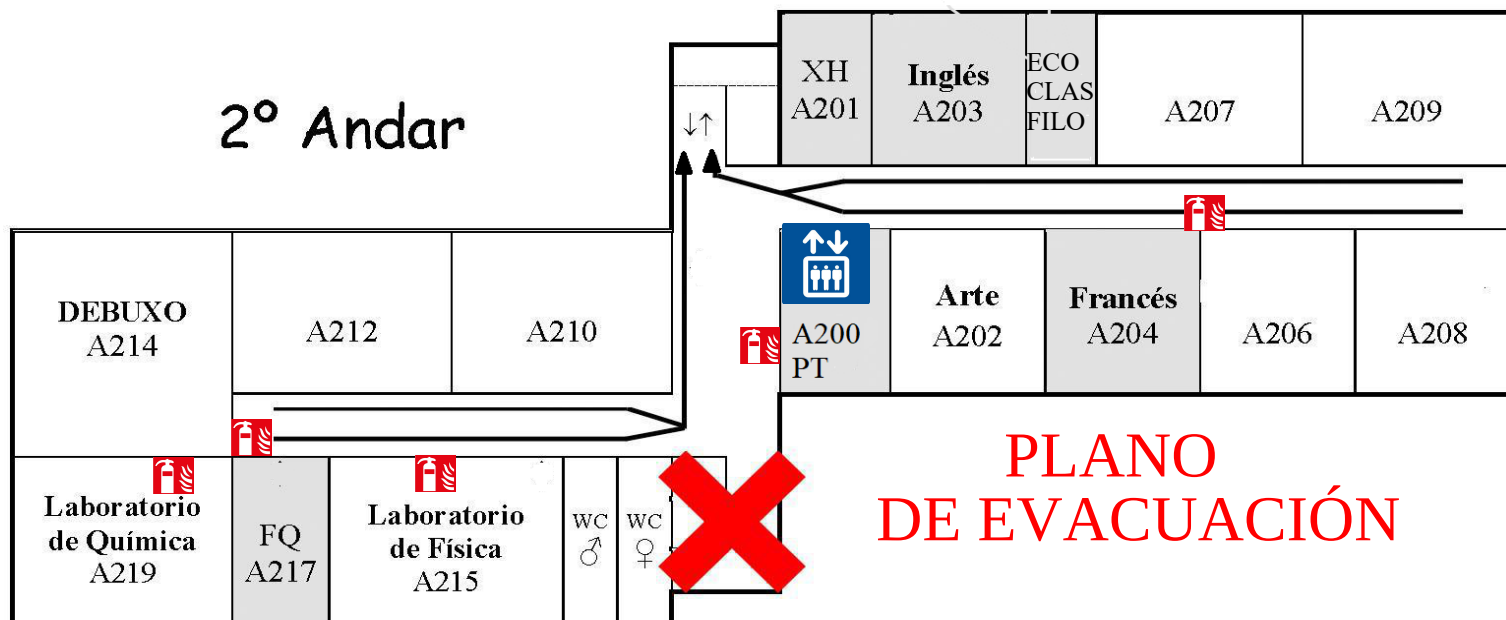

PLANO DE EVACUACIÓN

1º Andar

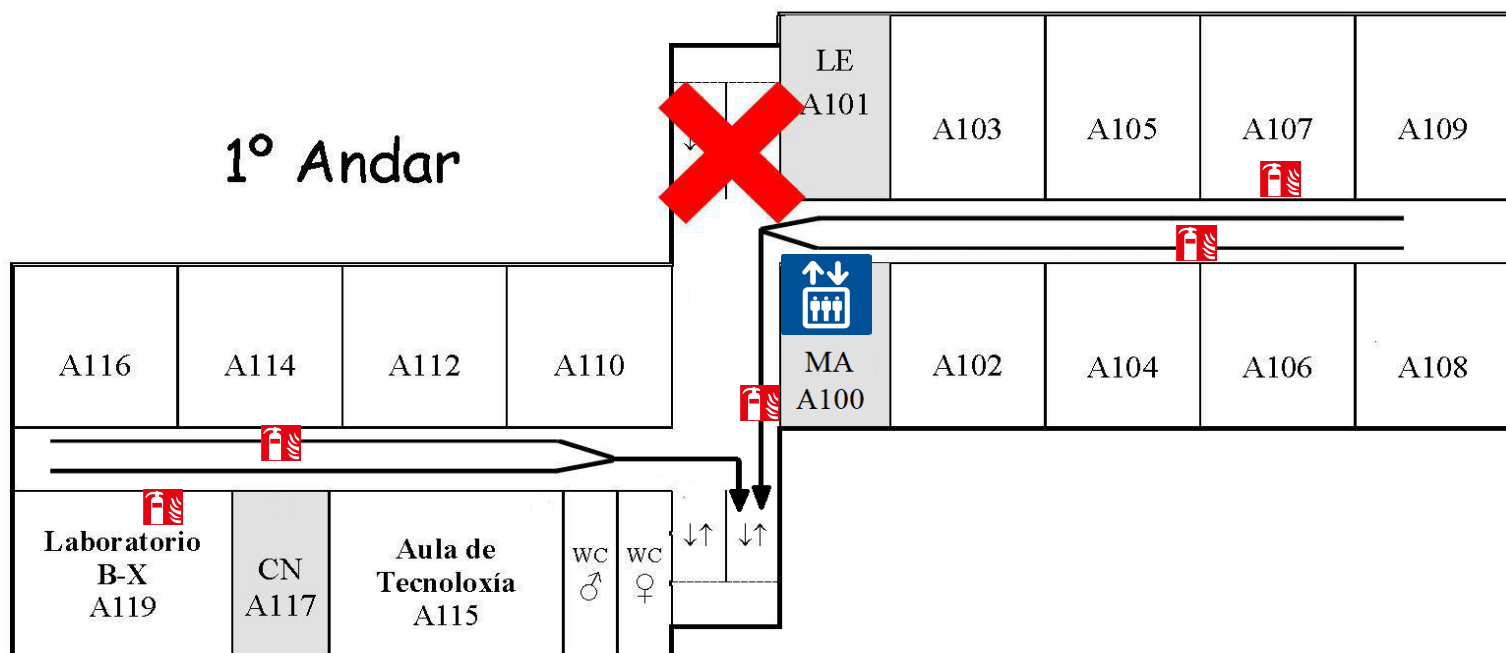

Planta Baixa



Cadro eléctrico xeral



Sala de caldeiras con 3 extintores



Ascensor:
Non usar en caso
de incendio.



Desfibrilador



Vostede está AQUI



Sinal de alarma



Extintores

↓↑Escaleiras

Patio cuberto: 420 m2

Ximnasio: 178 m2 zona actividade + 69 m2 vestiarios

Pistas deportivas exteriores: 1800 m2

LEENDA DE USOS

-  Deportivo
-  Invernadoiro - horta
-  Patio cuberto
-  Aparcamento

TIPOS DE SUELOS

-  Herba
-  Matorral
-  Cemento rugoso
-  Area
-  Pedras

PATIO
NORTE




Puntos de reunión:

* Farola do patio exterior: Planta baixa e 2ª planta.

* Aparcamento exterior: 1ª planta



Saídas de emerxencia

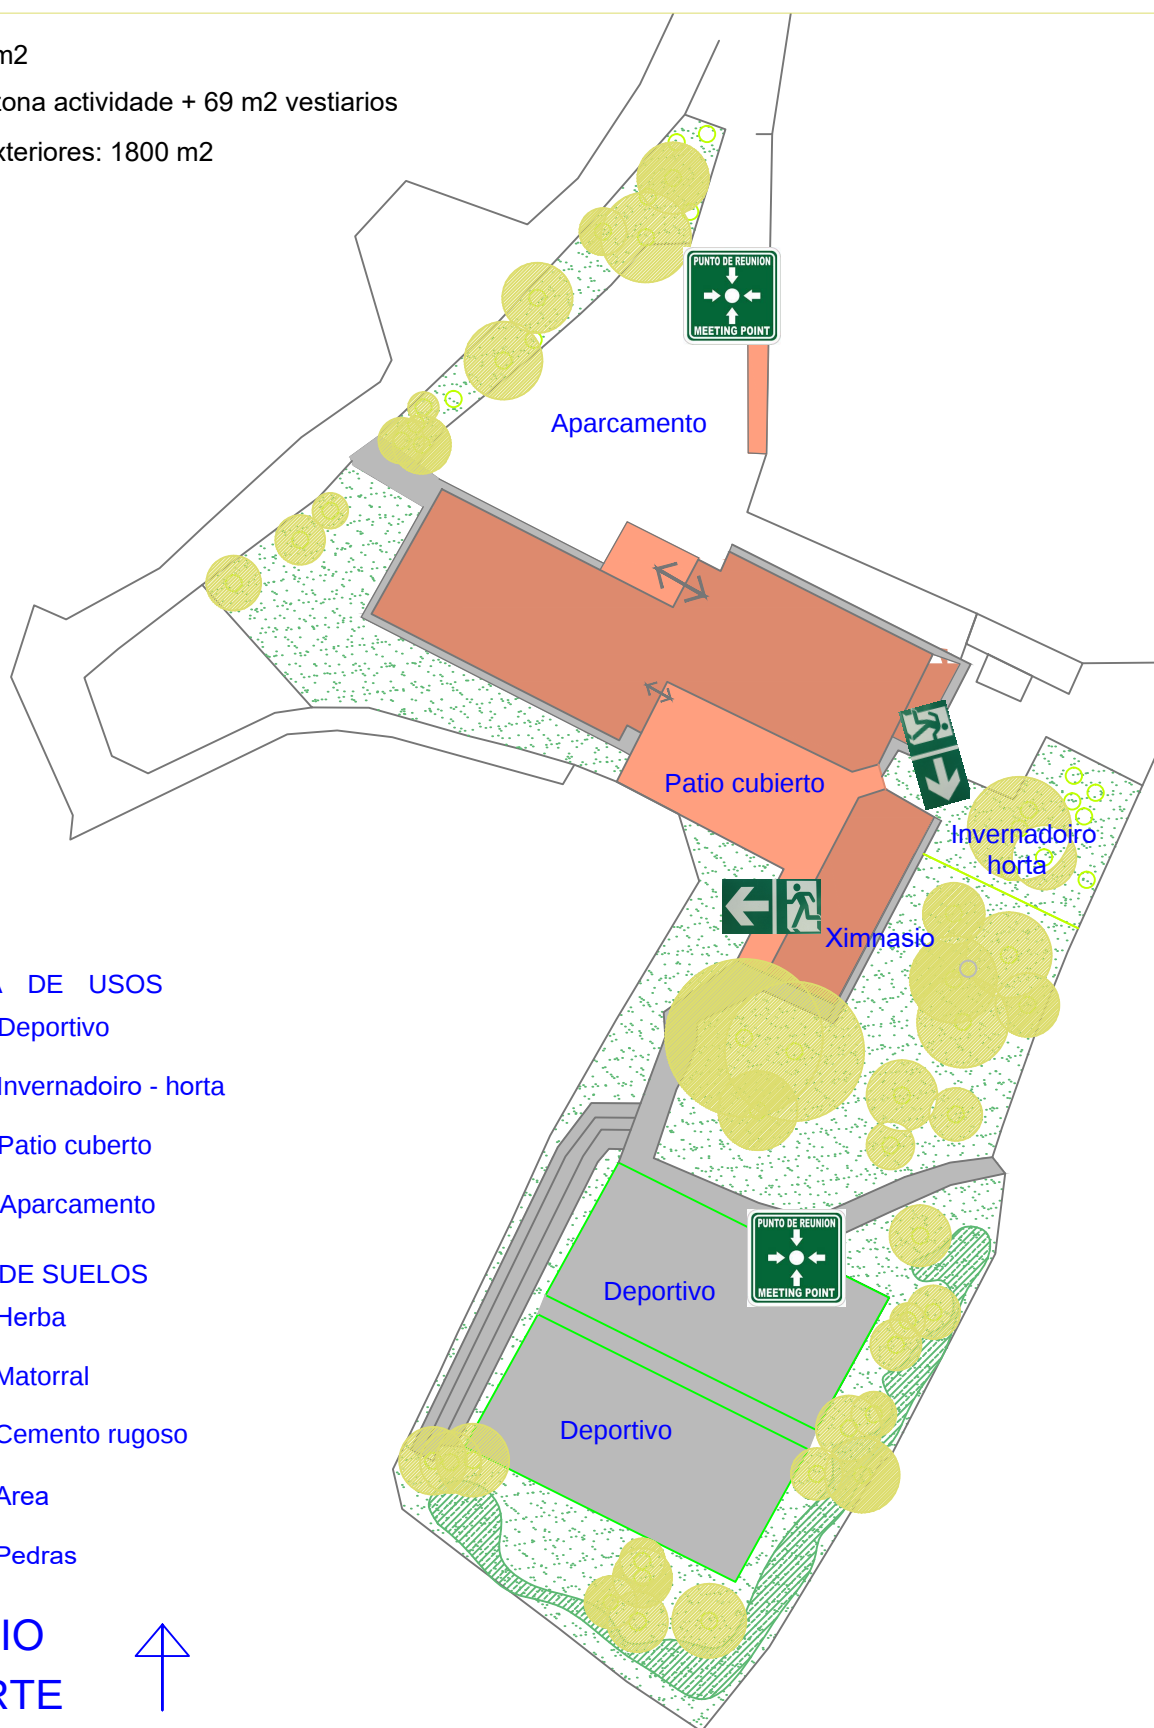

SUPERFICIE TOTAL EDIFICIO+XIMNASIO
2661+247= 2908m2

PATIO CUBERTO: 420m2

TOTAL: 3328m2