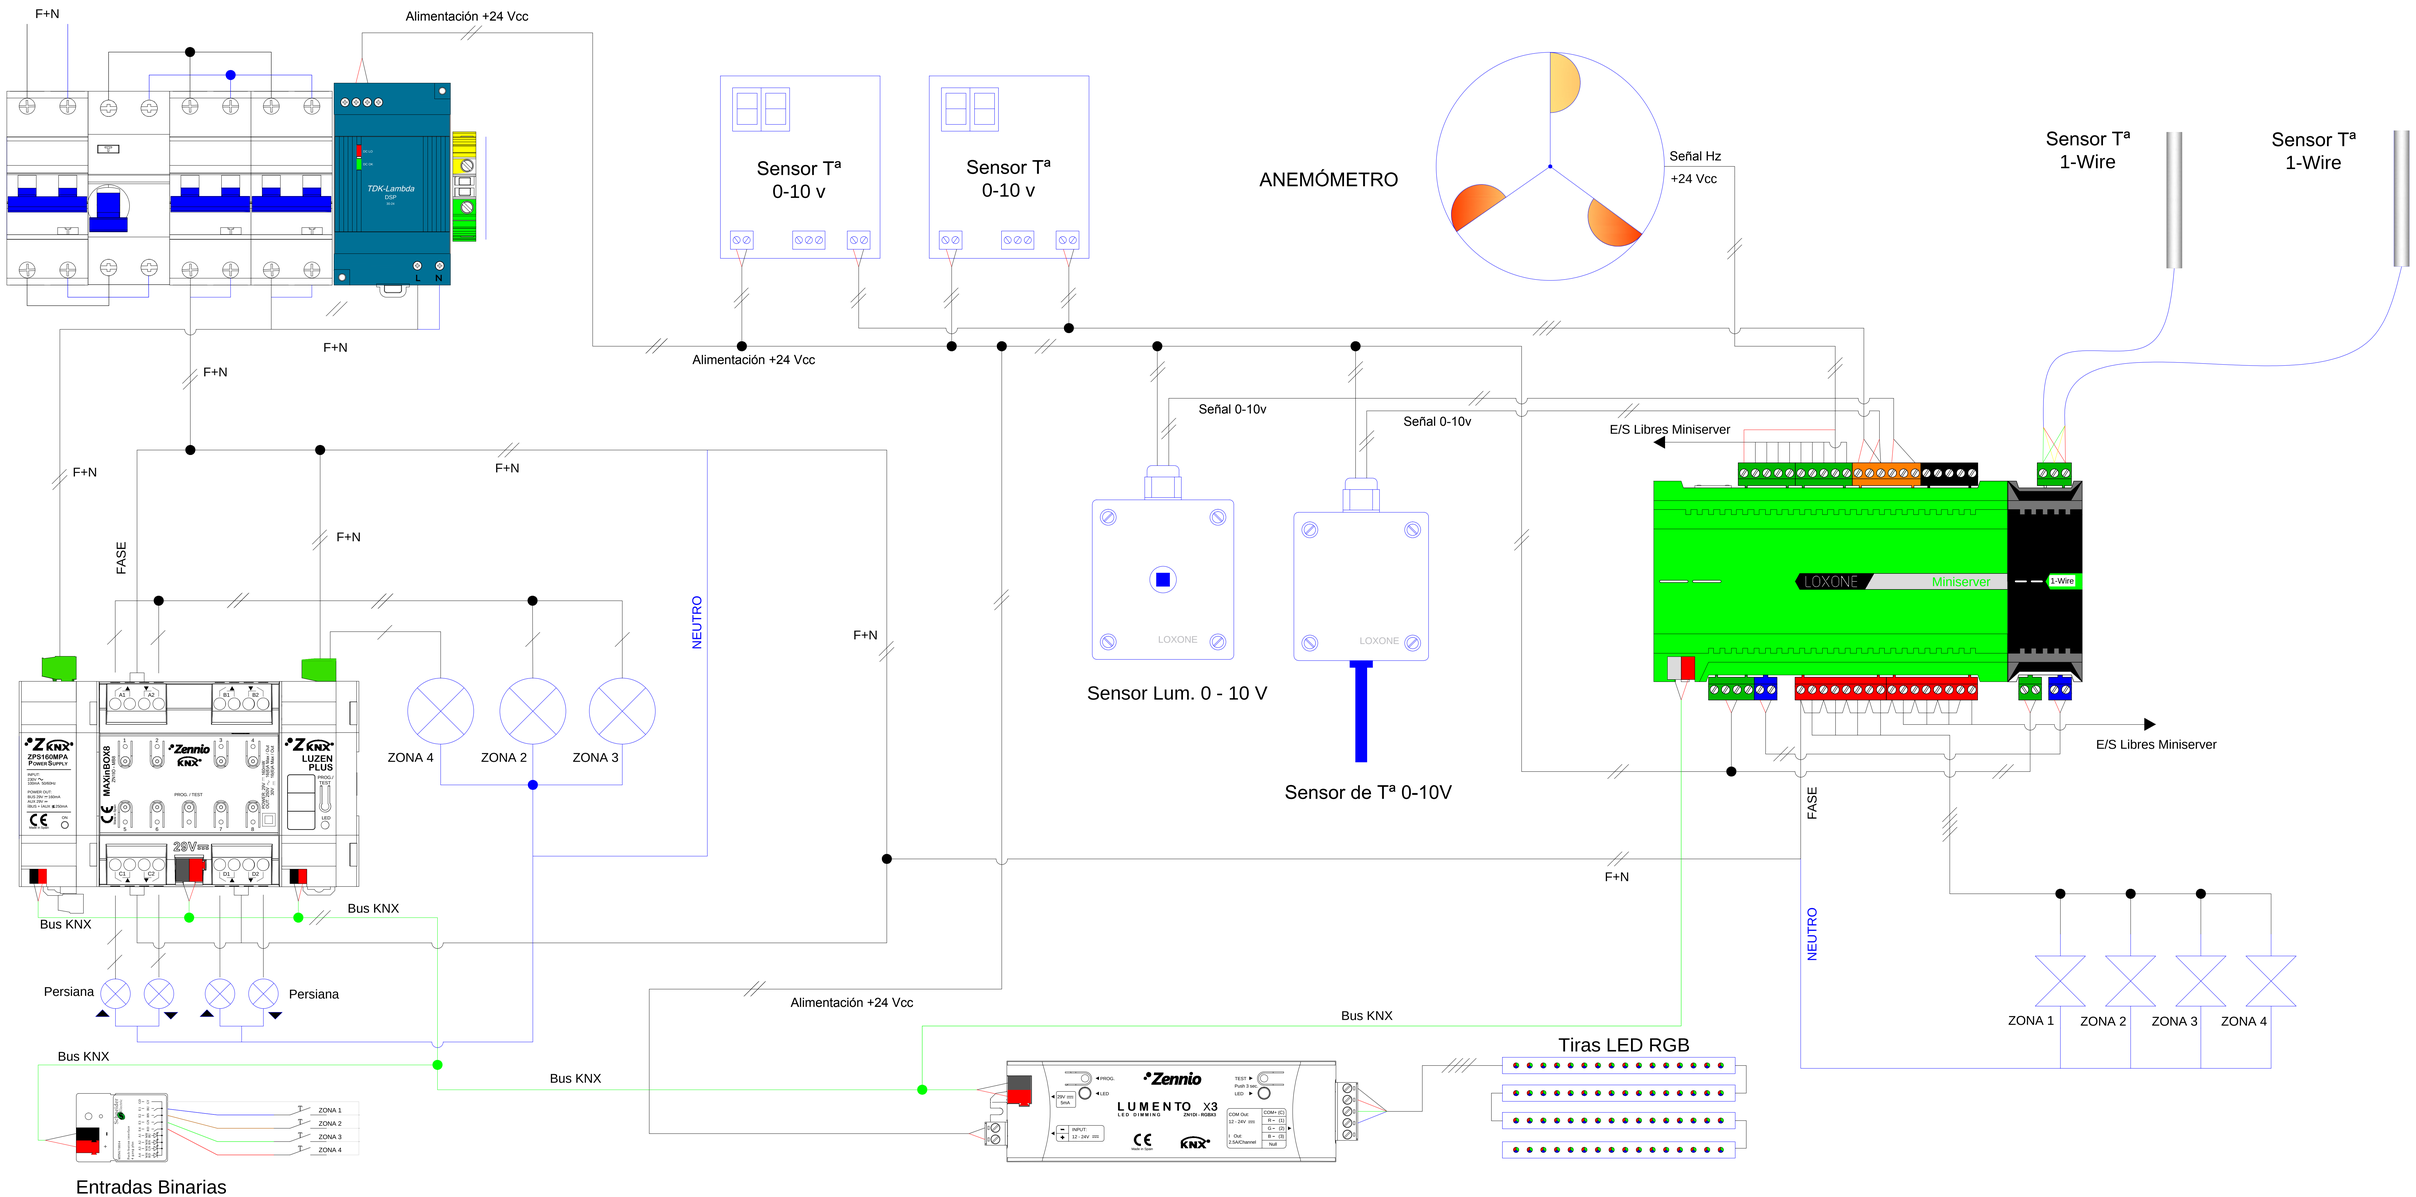
F+N
Alimentación +24 Vcc
TDK-Lambda
L N
Sensor Tª
0-10 v
Sensor Tª
0-10 v
ANEMÓMETRO
Señal Hz
+24 Vcc
Sensor Tª
1-Wire
Sensor Tª
1-Wire
F+N
Alimentación +24 Vcc
Señal 0-10v
Señal 0-10v
E/S Libres Miniserver
F+N
F+N
F+N
FASE
F+N
NEUTRO
F+N
LOXONE
Miniserver
1-Wire
LOXONE
LOXONE
Sensor Lum. 0 - 10 V
Sensor de Tª 0-10V
E/S Libres Miniserver
ZPS160MPA
POWER SUPPLY
MAXinBOX8
Zennio
LUZEN
PLUS
ZONA 4
ZONA 2
ZONA 3
FASE
F+N
NEUTRO
Bus KNX
Bus KNX
Persiana
Persiana
Alimentación +24 Vcc
Bus KNX
Tiras LED RGB
ZONA 1
ZONA 2
ZONA 3
ZONA 4
Bus KNX
Bus KNX
Zennio
LUMENTO X3
LED DIMMING
ZN1DI - RGBW
ZONA 1
ZONA 2
ZONA 3
ZONA 4
Entradas Binarias