
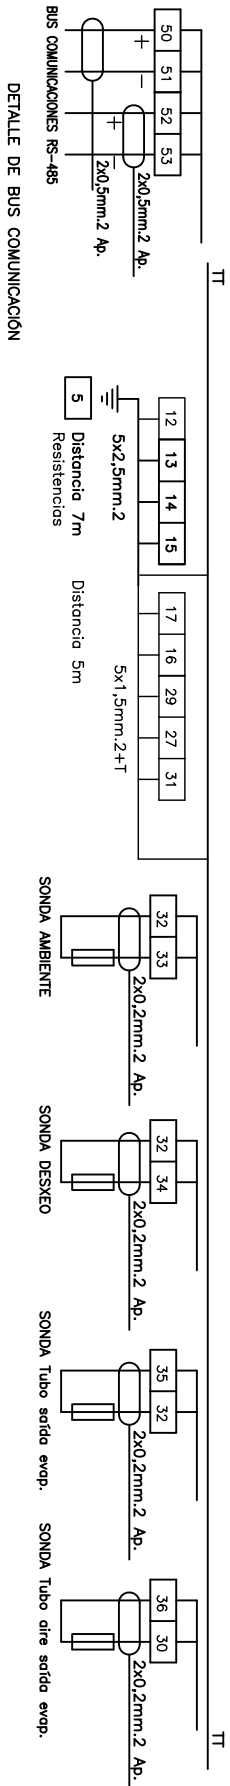


⊗ ^{h-1} _R Salto gardamotor	⊗ ^{h-2} _R Salto protección electrónica	⊗ ^{h-3} _R Salto presostato alta	⊗ ^{h-4} _V Salto presostato baixa	⊗ ^{h-5} _V Solenoide arranque
⊗ ^{h-6} _R Alarma por temperatura	⊗ ^{h-7} _V Marcha solenoide líquido	⊗ ^{h-8} _A Desxeo	⊗ ^{h-9} _V Marcha ventilador condens.	⊗ ^{h-10} _V Marcha compresor

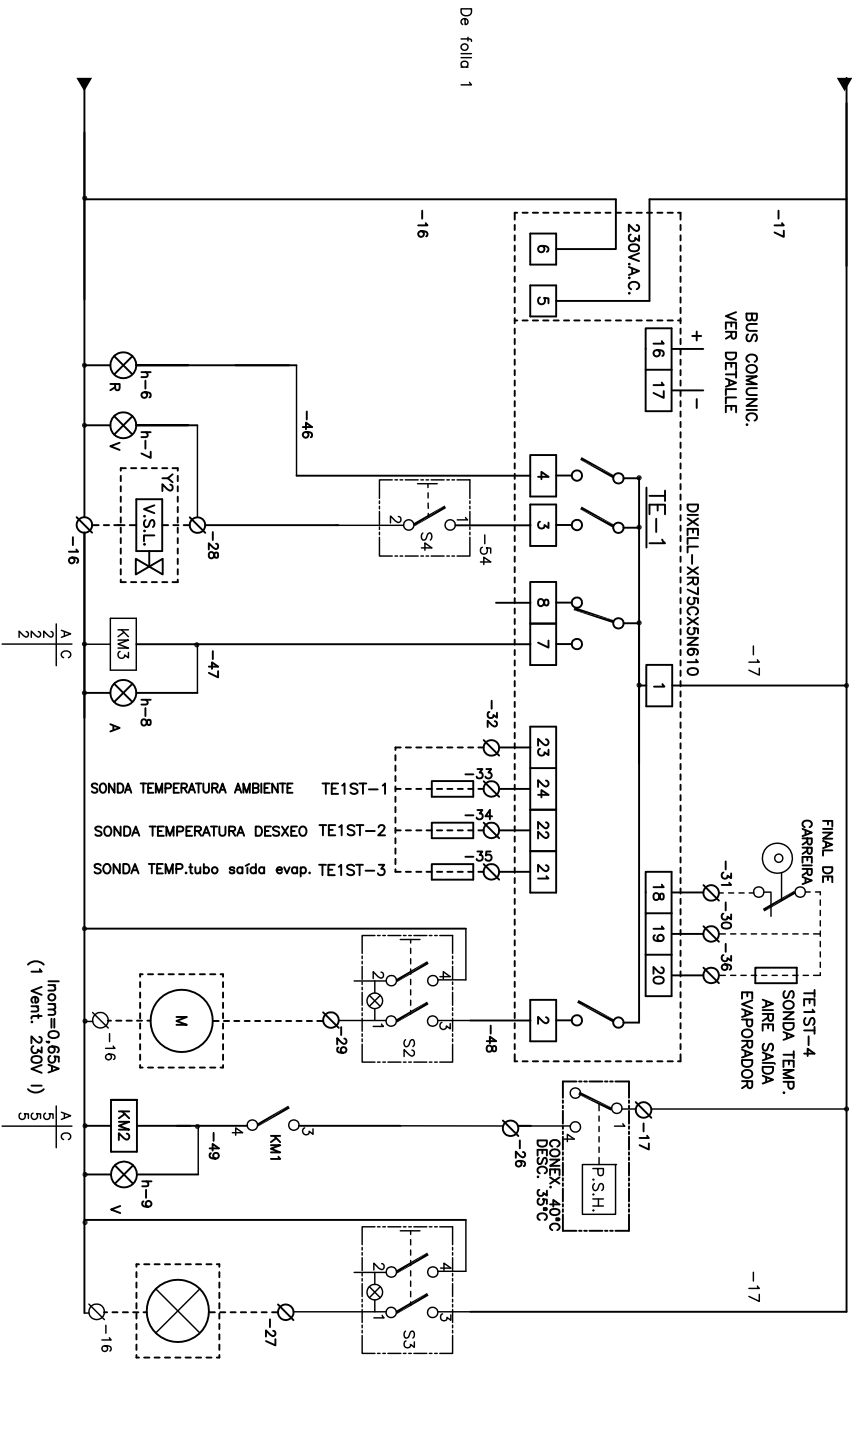

P	DNA	NOUE	DECEMBRO 14	CÂMARA R-507A DE CONGELACIÓN -18°C DESXEO ELÉCTRICO	C.I.F.P. VALENTIN PAZ ANDRADE
B					
R					
PROYECTADO:	Alfonso González Decacer	DATA:	DECEMBRO 14		
REVISADO:	Alfonso González Decacer	ESCALA:	5/6		
COMPROBADO:	Alfonso González Decacer	FOLIA N.º:	2/4	PLANO N.º: 12	PROYECTO DE INNOVACIÓN