




FONDO SOCIAL EUROPEO
"O FSE inviste no teu futuro"




XUNTA DE GALICIA
CONSELLERÍA DE EDUCACIÓN
E ORDENACIÓN UNIVERSITARIA

PLANIFICACIÓN Y DISEÑO DE JARDINES 2011


DOCENTE: DAVID PUÑAL PROL
CURSO V1101001

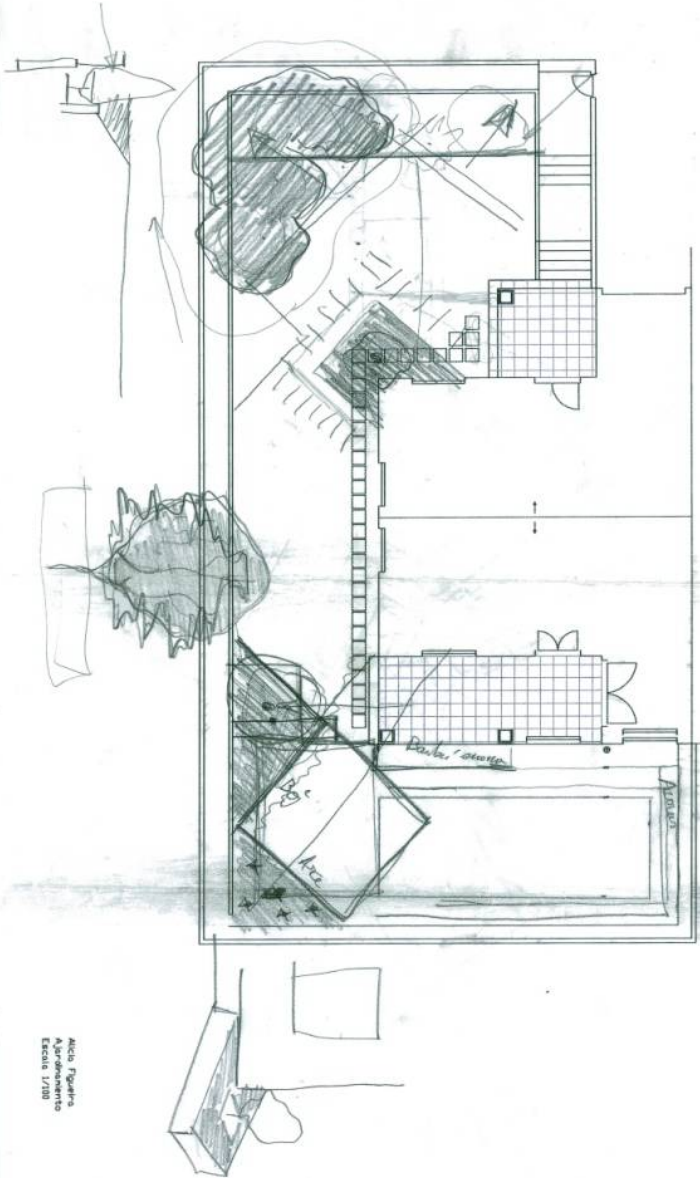



Alcio Figueroa
Aparcamiento
Escala 1/100

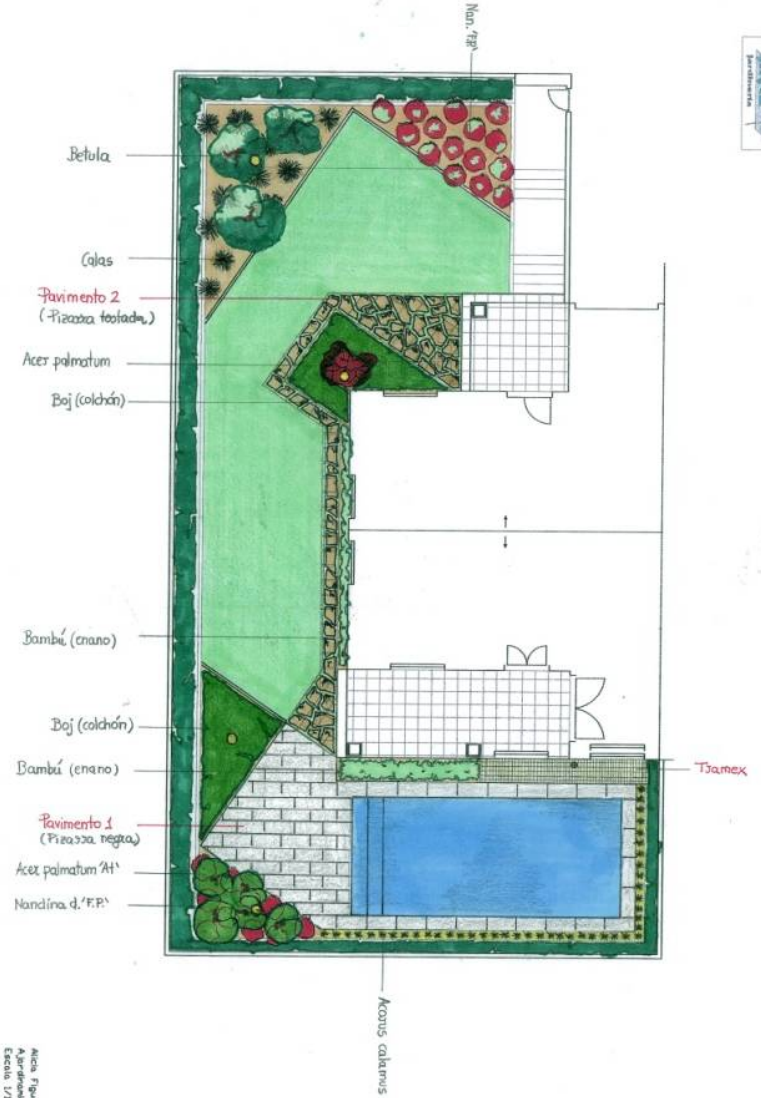



Alcio Figueroa
Aparcamiento
Escala 1/100


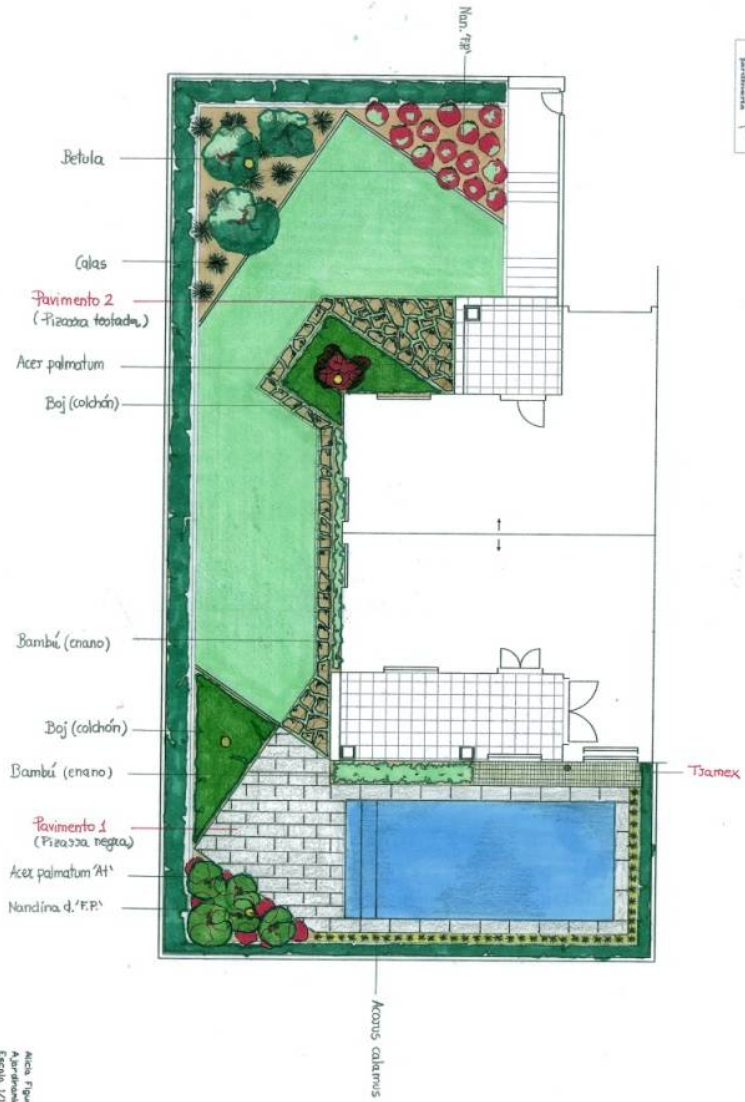



Alicia Figueroa
 Aplanamiento
 Escala 1/100

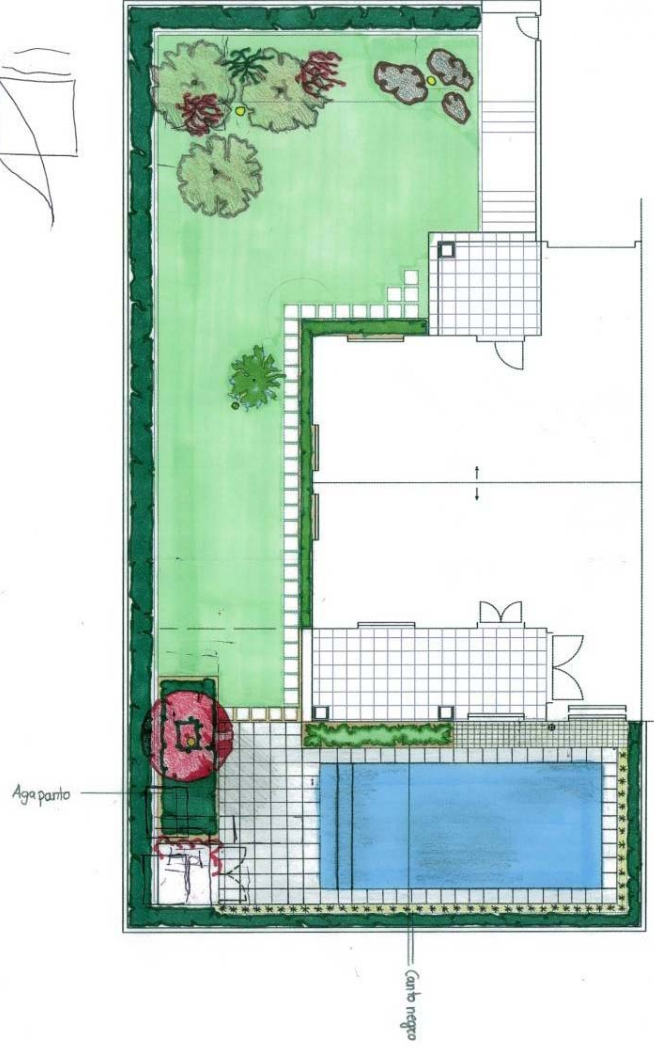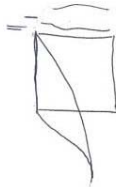

Alicia Figueroa
 Aplanamiento
 Escala 1/100




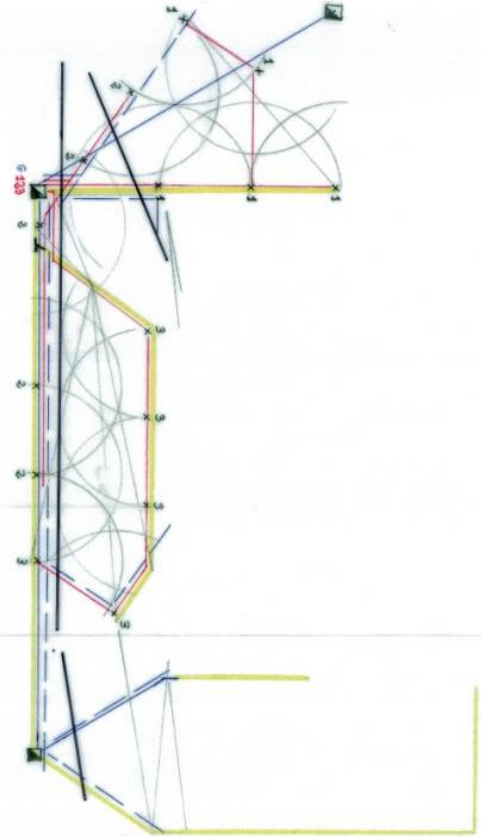
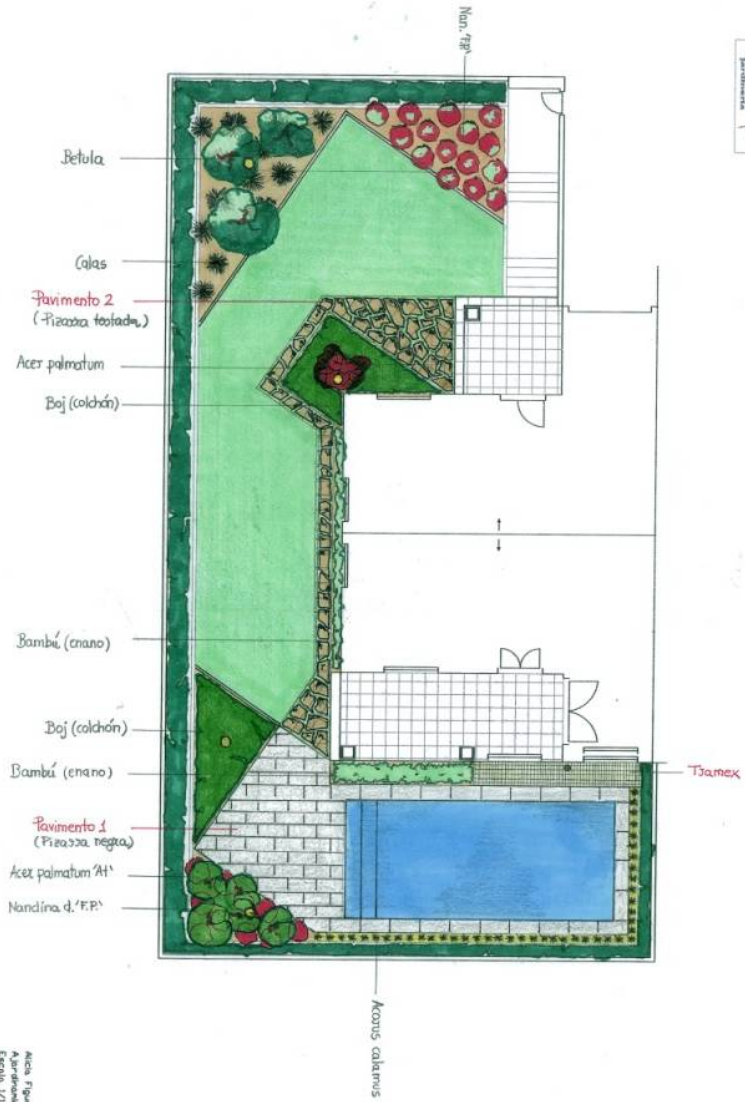


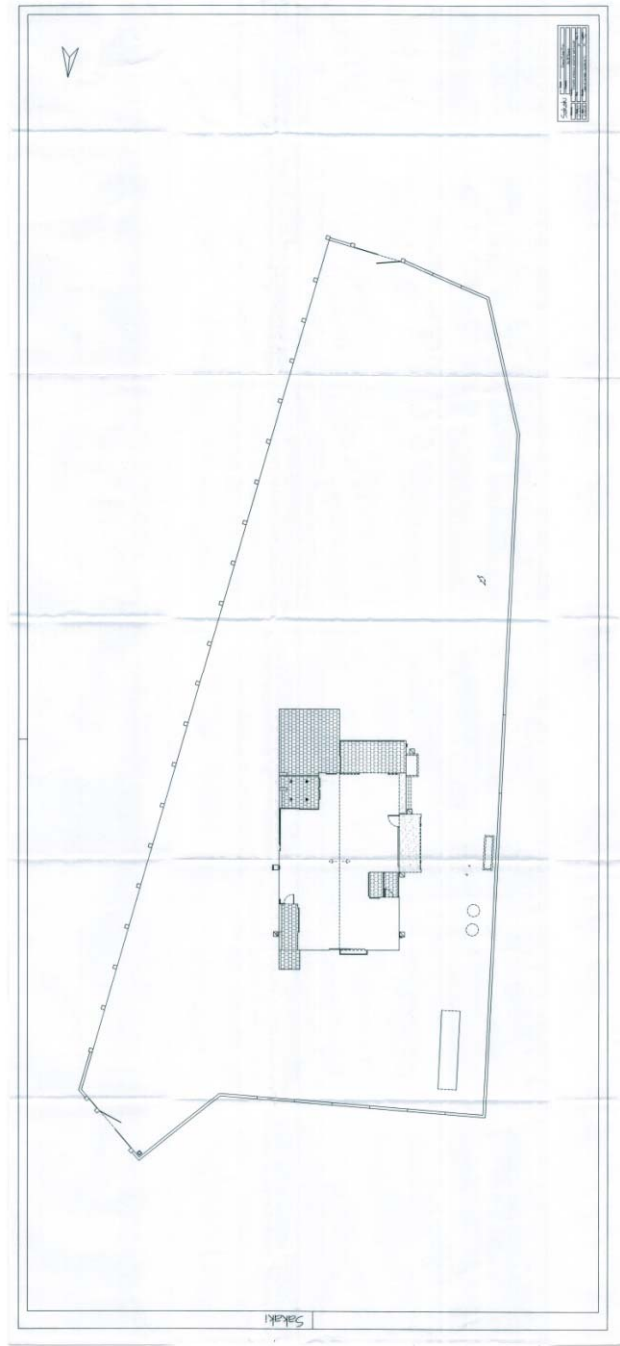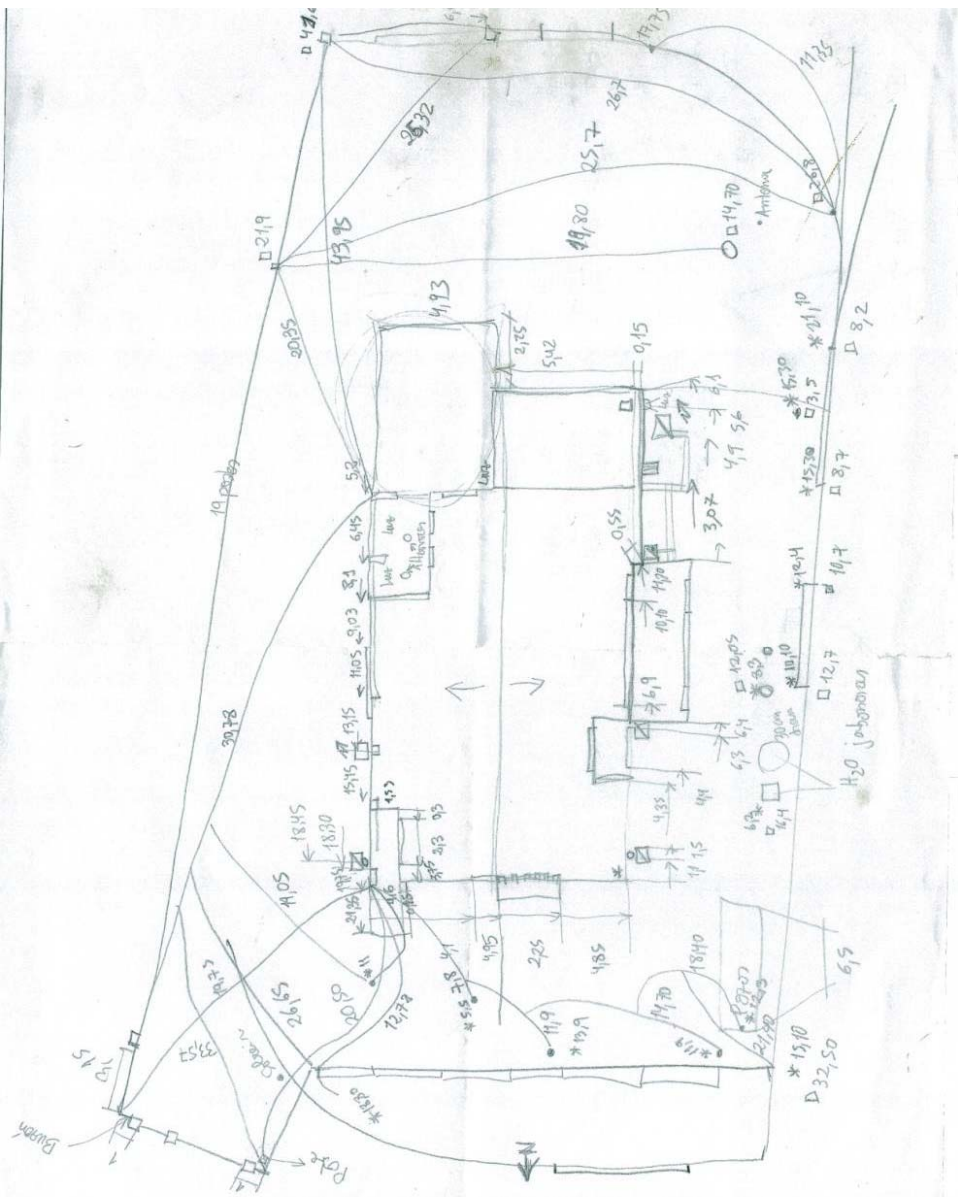

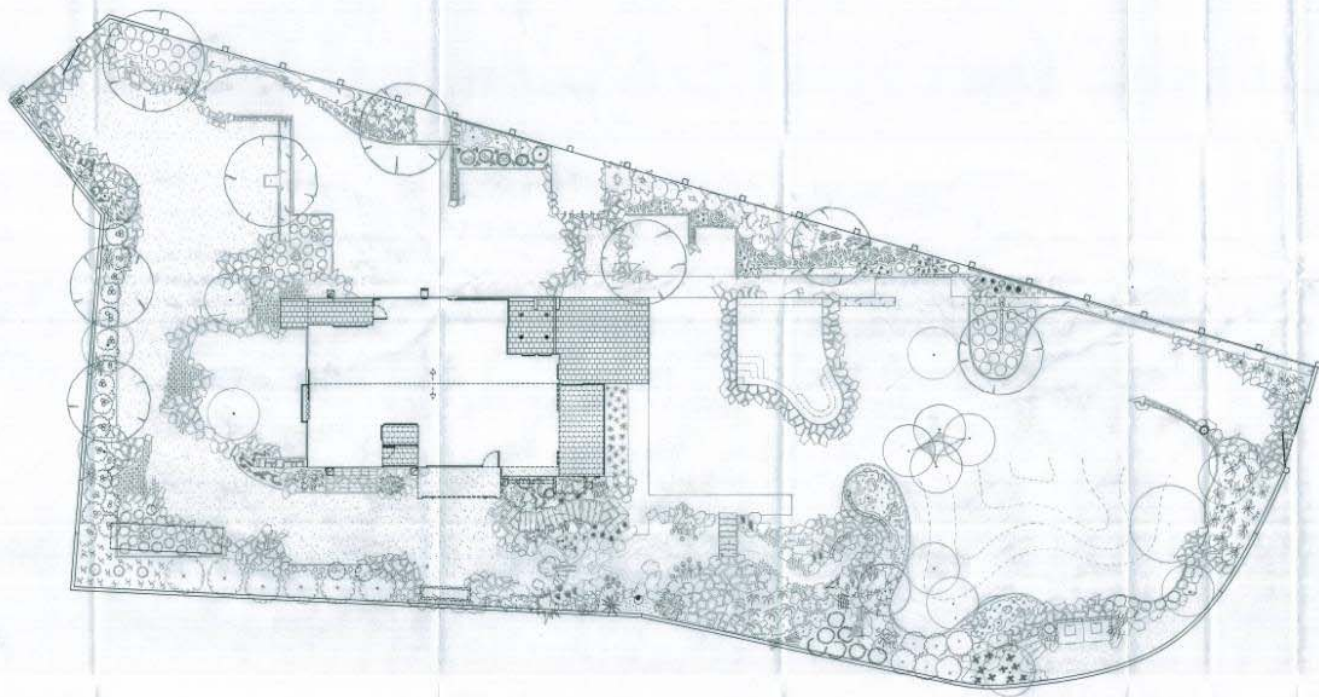


Sipakuli	...
...	...
...	...
...	...
...	...



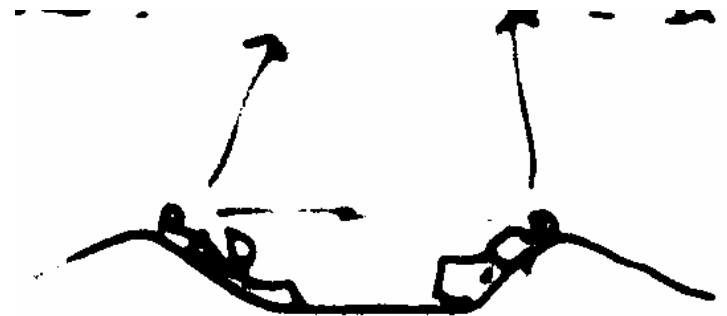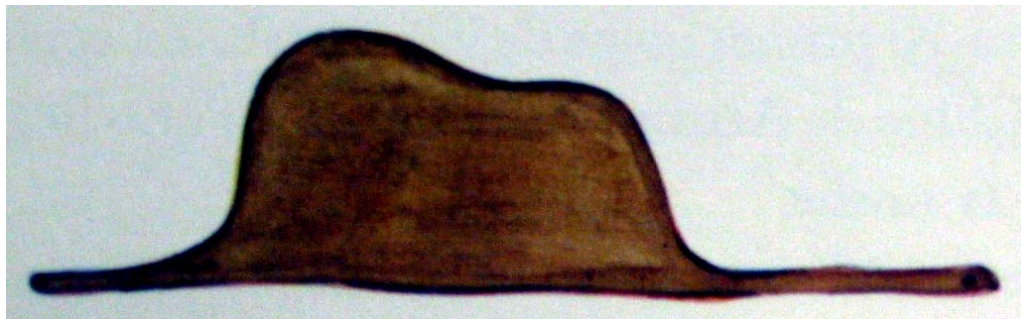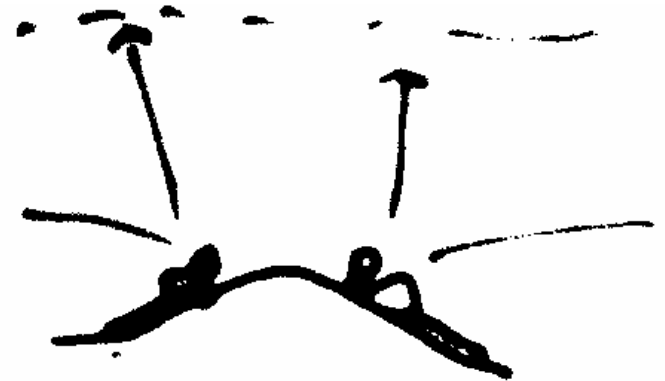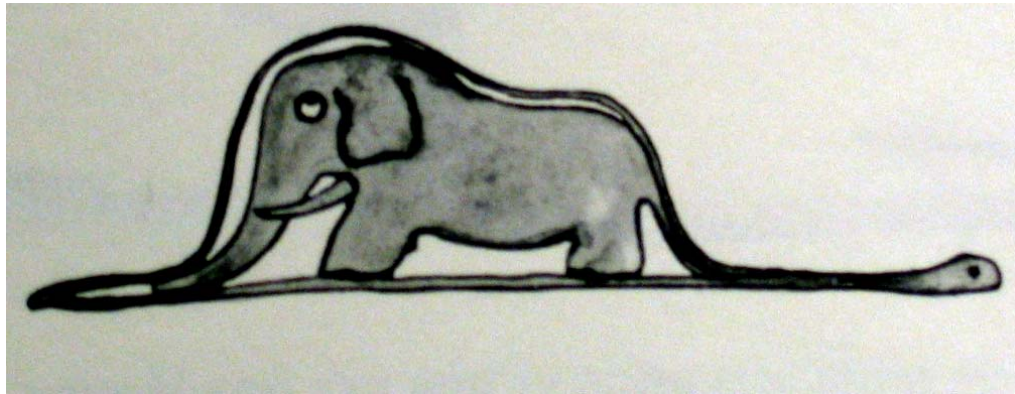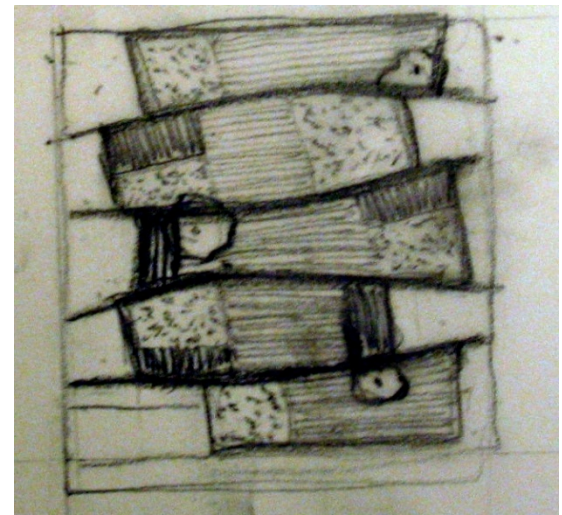






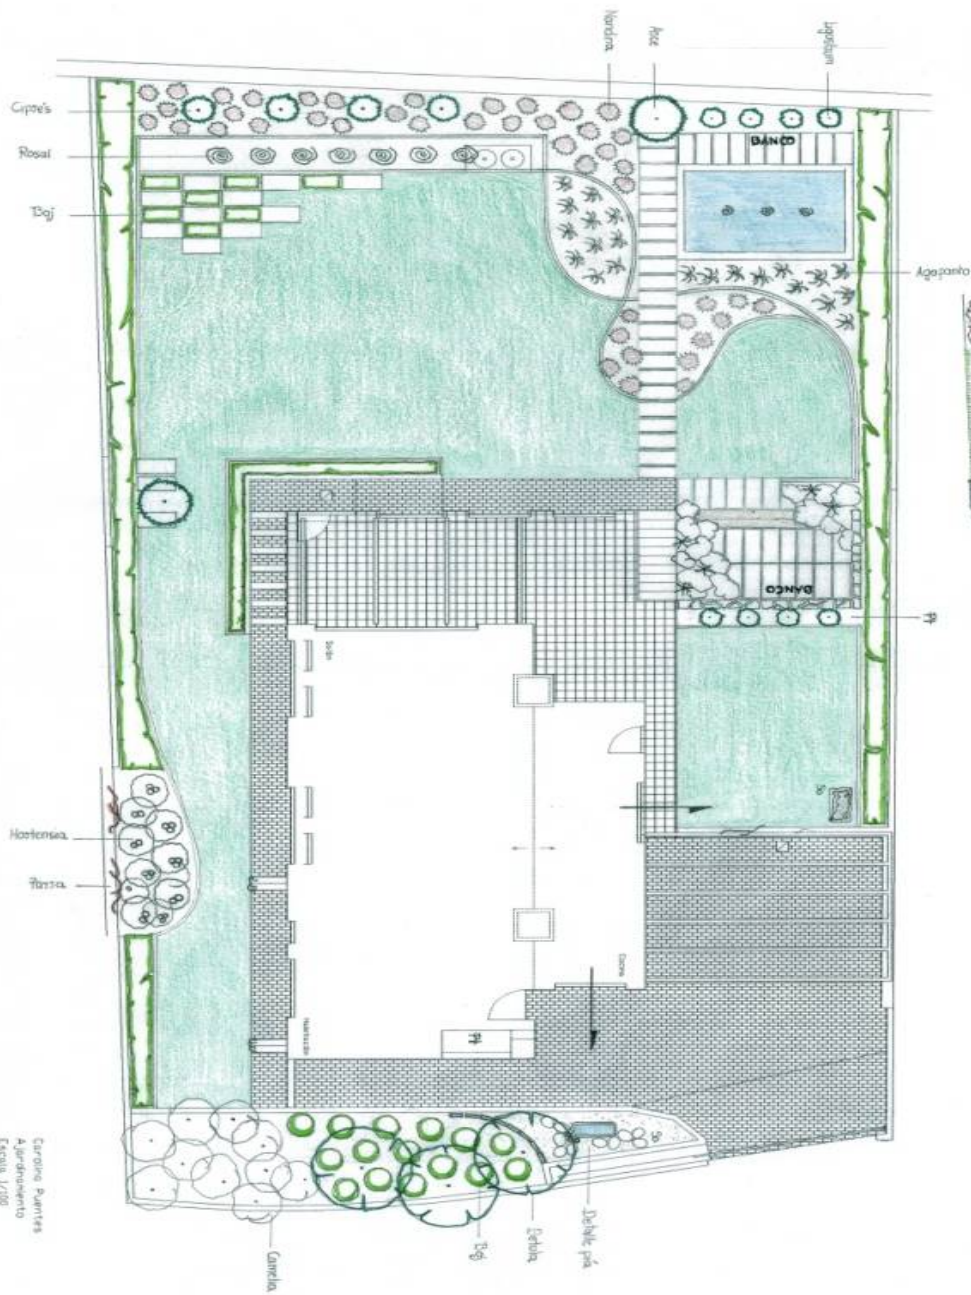

Carpine Puentes
Agrupamiento
Escala 1:200
Opción A

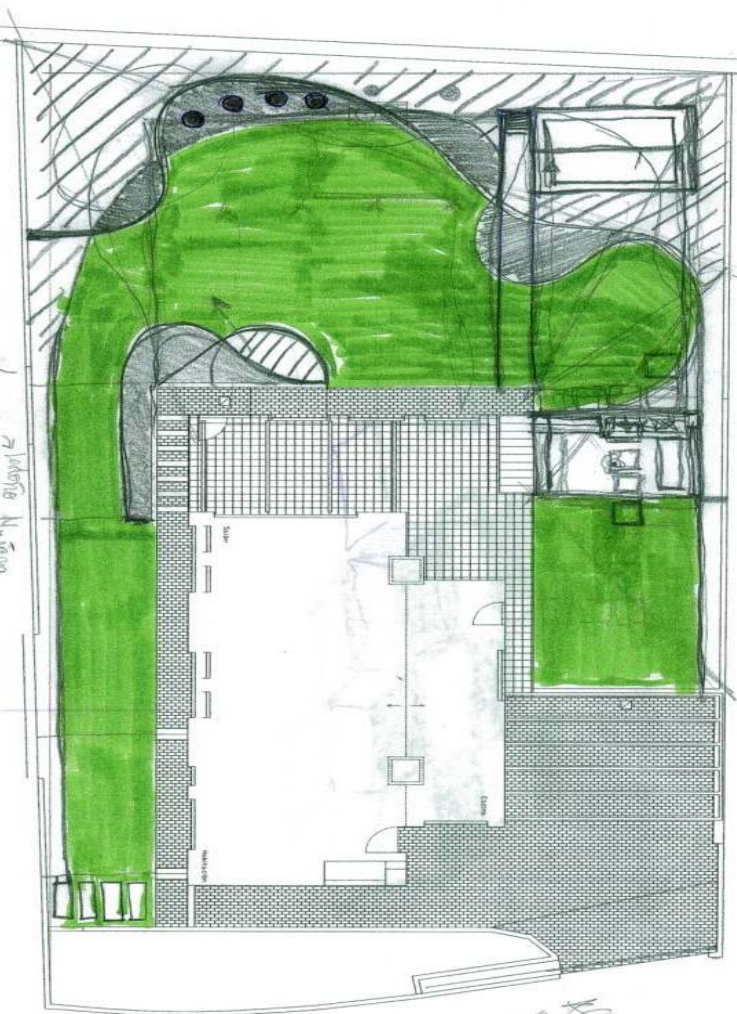


Helios
Fluvio
Aves


→ Sin lavasel
Thuyas


→ Sin pía

→ fía sin agua
Cubo p/terrazza

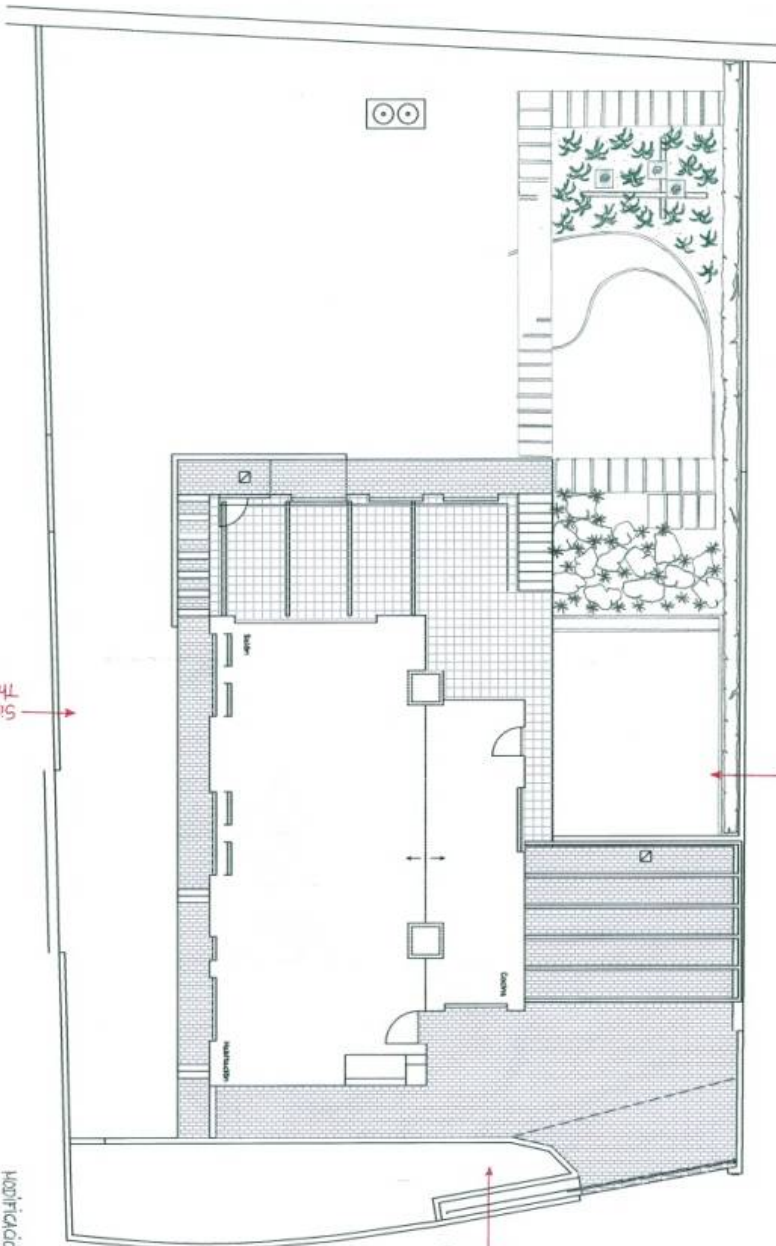


MODIFICACIONES
Carolina Puente
Aprobado
Escala 1/100

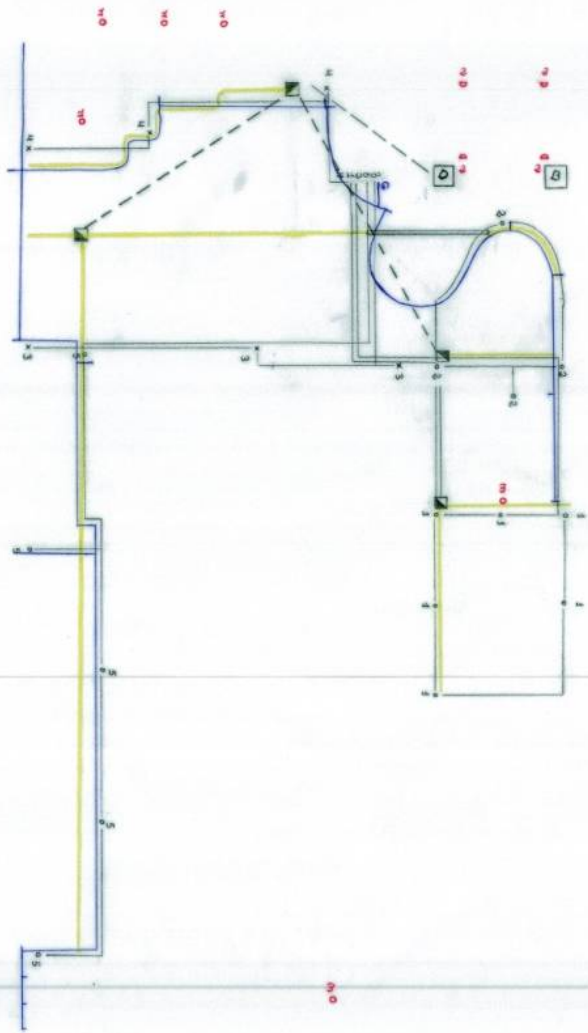

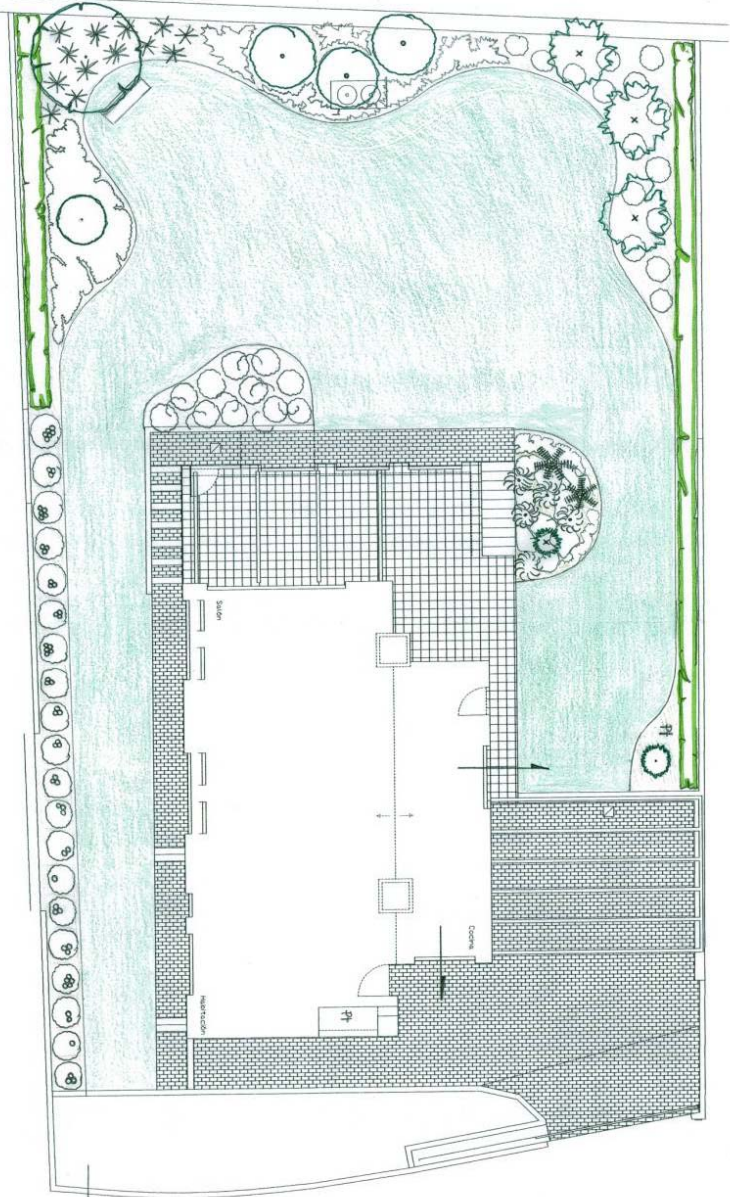

Idem opción A

Carolina Puertes
Agrupamiento
Escala 1/100
Opción B

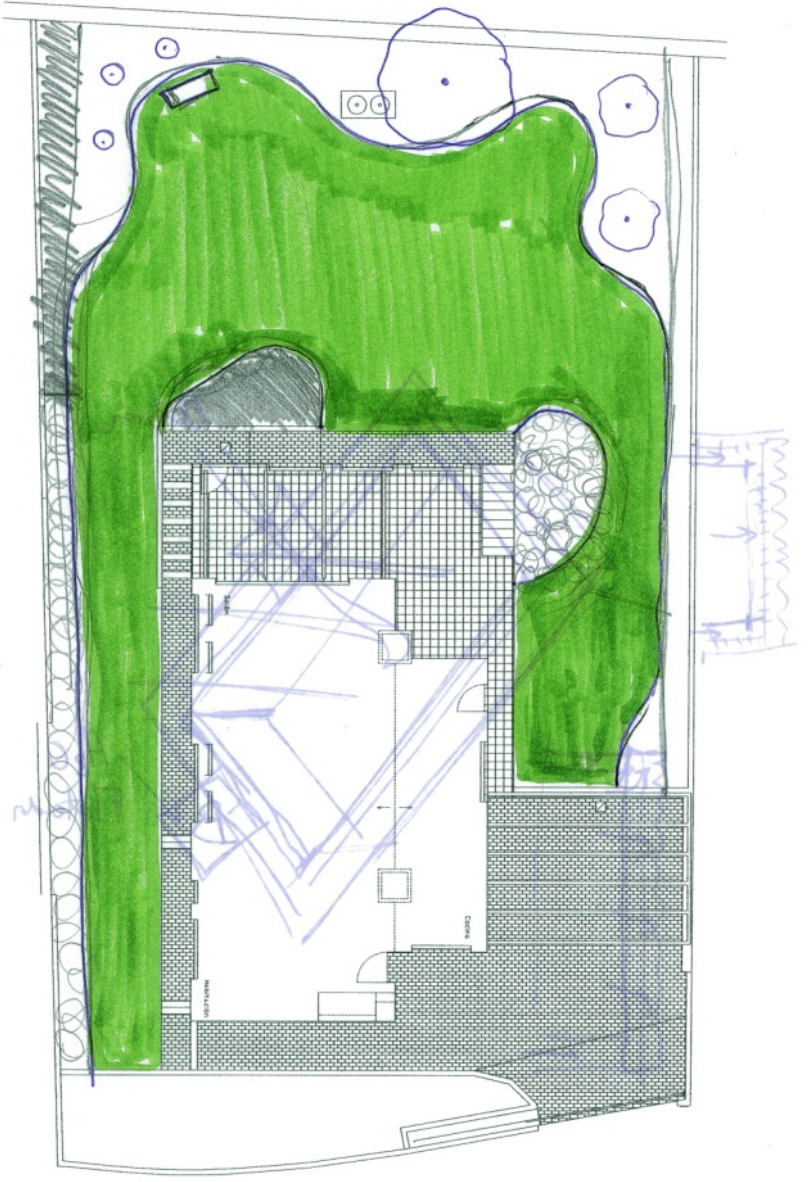

Carolina Puertes

4/5
3/7
5

